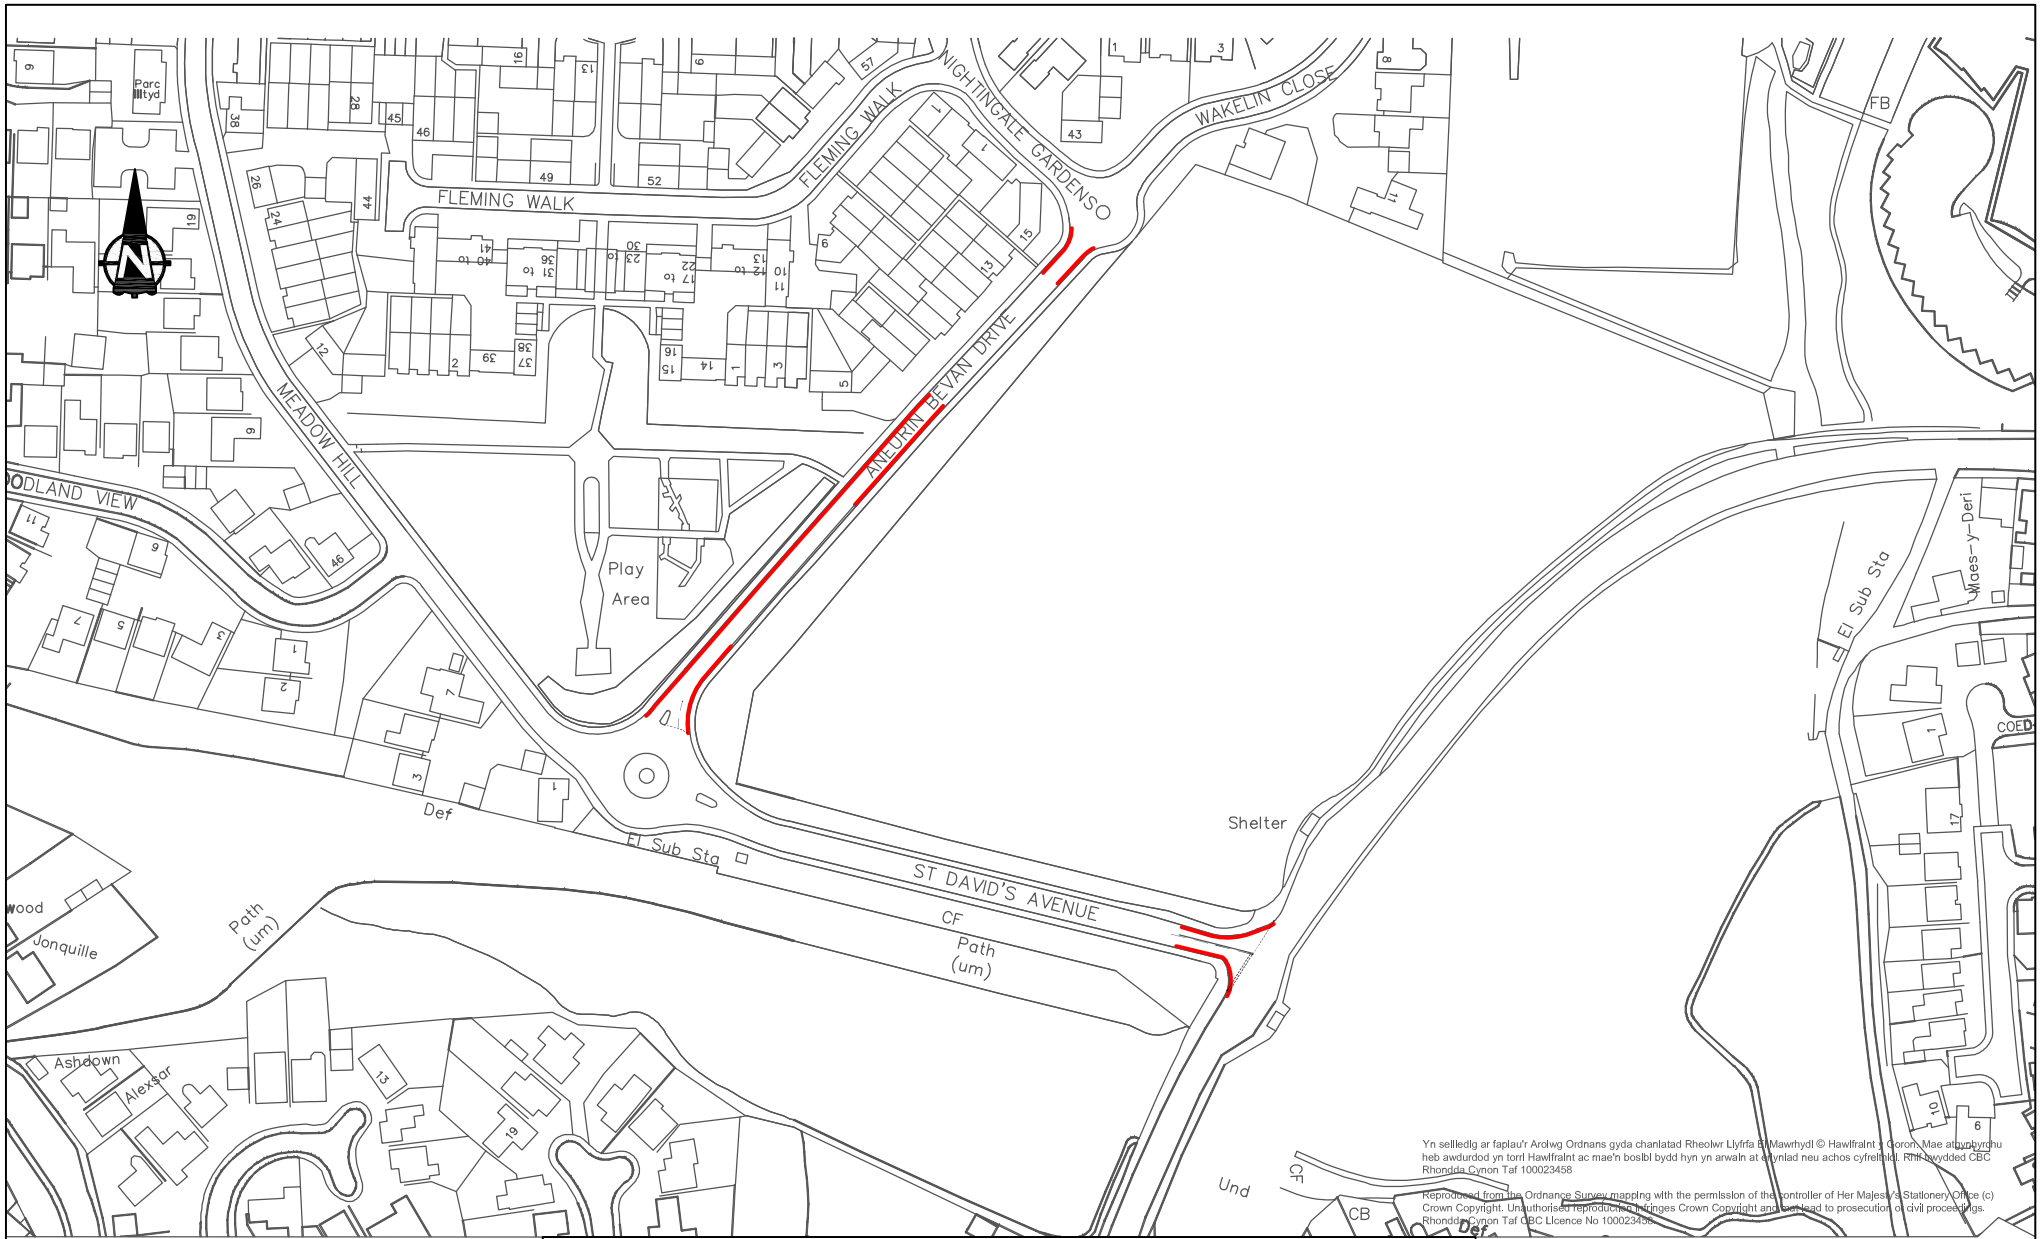

Yn seiliedig ar faplau'r Arolwg Ordnans gyda chanlatad Rheolwr Llyfrfa Ei Mawrhydi © Hawlfraint y Goron. Mae atgynhyrchu heb awdurdod yn torri Hawlfraint ac mae'n bosibl bydd hyn yn arwain at erlynlad neu achos cyfreithiol. Rhif lwydded CBC Rhondda Cynon Taf 100023458

Reproduced from the Ordnance Survey mapping with the permission of the controller of Her Majesty's Stationery Office (c) Crown Copyright. Unauthorised reproduction infringes Crown Copyright and may lead to prosecution or civil proceedings. Rhondda Cynon Taf CBC Licence No 100023458

Group Director
Prosperity, Development & Frontline Services
Rhondda Cynon Taf County Borough Council,
Sardis House, Sardis Road,
Pontypridd, CF37 1DU.

Cyfarwyddwr Cyfadran
Ffyniant, Datblygu, a Gwasanaethau Rheng Flaen
Cyngor Bwrdeistref Sirol Rhondda Cynon Taf,
Ty Sardis, Sardis Road,
Pontypridd, CF37 1DU.

Gorchymyn Dim Aros ar Unrhyw Adeg arfaethedig
Aneurin Bevan Drive
Prohibition of Waiting at Any Time

Size Maint	A4	Drawn Tynnu		Checked Gwirio		Approved Cymeradwyo		Date Dyddiad	01/19
File No. Rhif y ffeil	IF101	Scales Graddfeydd		1:2000		Drg. No. Rhif y cynllun		101-3	

Gorchymyn Dim Aros ar Unrhyw Adeg arfaethedig
Proposed Mo Waiting at Any Time

Rev No	Amendment Details	Date	Made	Check	App