

ALLWEDD			
	SYSTEM UN FFORDD ARFAETHEDIG I'R DWYRAIN A THERFYN CYFLYMDER 20MYA		TERFYN CYFLYMDER 20MYA ARFAETHEDIG
	SYSTEM UN FFORDD ARFAETHEDIG I'R GORLLEWIN A THERFYN CYFLYMDER 20MYA		LLINELLAU PRIFFYRDD PRESENNOL
	LLINELLAU MELYN DWBL PRESENNOL		LLINELLAU PRIFFYRDD ARFAETHEDIG
	LLINELLAU DWBL MELYN ARFAETHEDIG		RHWYSTRAU YMWTHIOL ARFAETHEDIG
	GWAREDU ARWYDDION PRESENNOL		YR ARDAL YN FANWL
	ARWYDDION ARFAETHEDIG		ARWYDDION PRESENNOL






NODIADAU:
 (I) MAE'R ALLWEDD YMA O'R FFURF YN GYFFREDINOL AC NID YW'N DDARLUN MANWL O'R ARDAL.
 (II) MAE LLEOLIAD YR ARWYDDION YN AMODOL AR DDYLUNIO MANWL.
 (III) MAE'R MARCIAU PRIFFORDD PRESENNOL YN DDANGOSOL A DYLLID EU DEFNYDDIO AM DDIBENION CYFEIRIO YN UNIG.

Trefniant Cyffredinol - Ymgynghoriad am Ganol Tref Abercynon

Cyfarwyddwr Cyfran y Gwasanaethau Corfforaethol a Rheng Flaen, Cyngor Bwrdeistref Sirol Rhondda Cynon Taf, T Sardis, Heol Sardis, Pontypridd, CF37 1DU.

Group Director Corporate & Frontline Services
 Rhondda Cynon Taf County Borough Council, Sardis House, Sardis Road, Pontypridd, CF37 1DU.

Maint Size	A3	Tynn Drawn	DK	Gwiri Checked	AP	Cymeradwyo Approved	TP	Dyddiad Date	20/08
Rhif y ffeil File No.	IF063	Graddfeydd Scales	NTS	Rhif y cynllun Drg. No.				G-0-2	

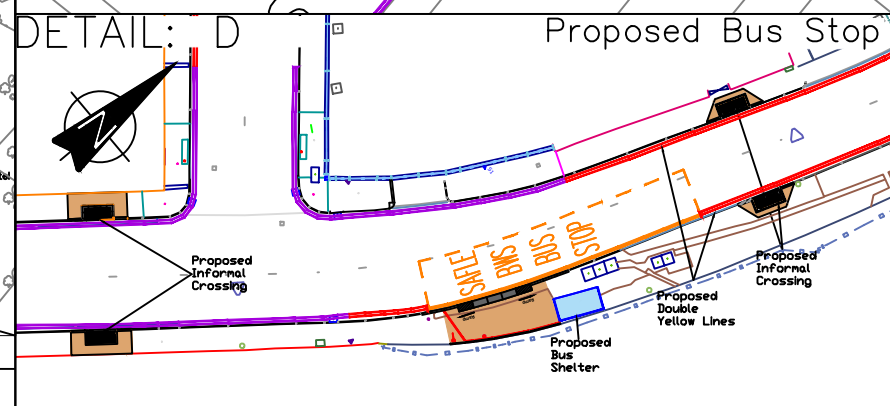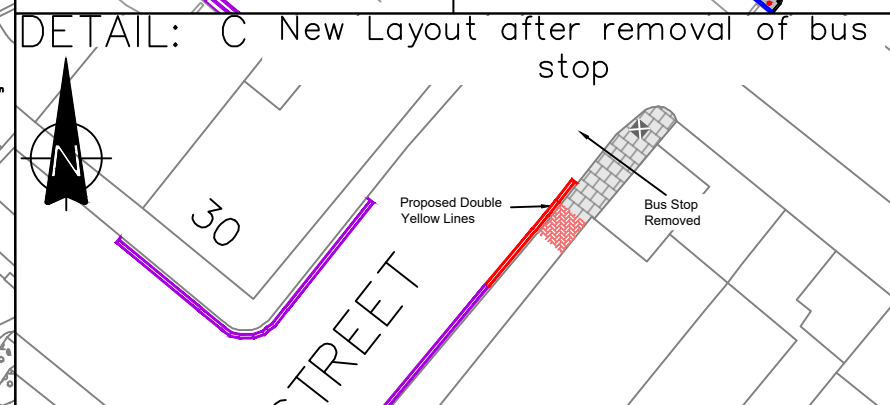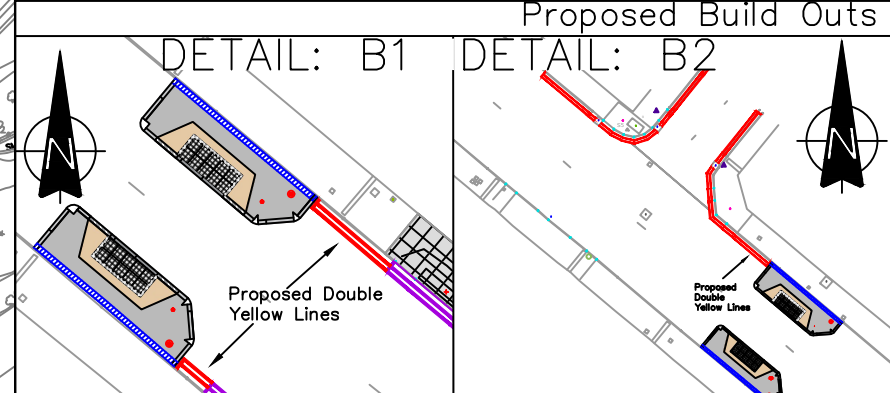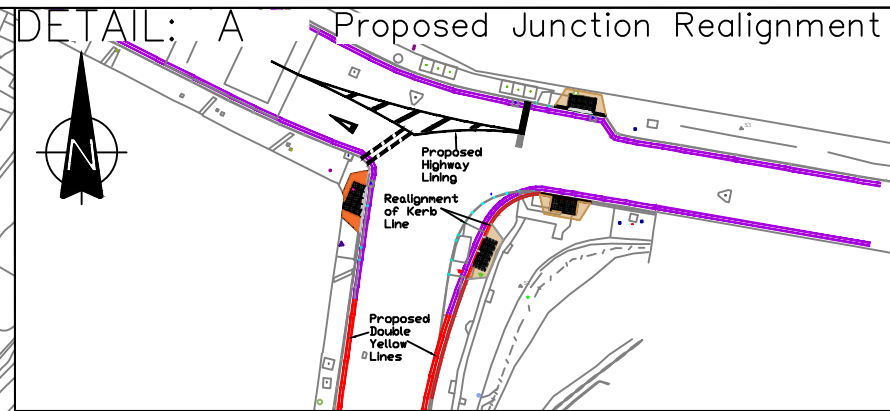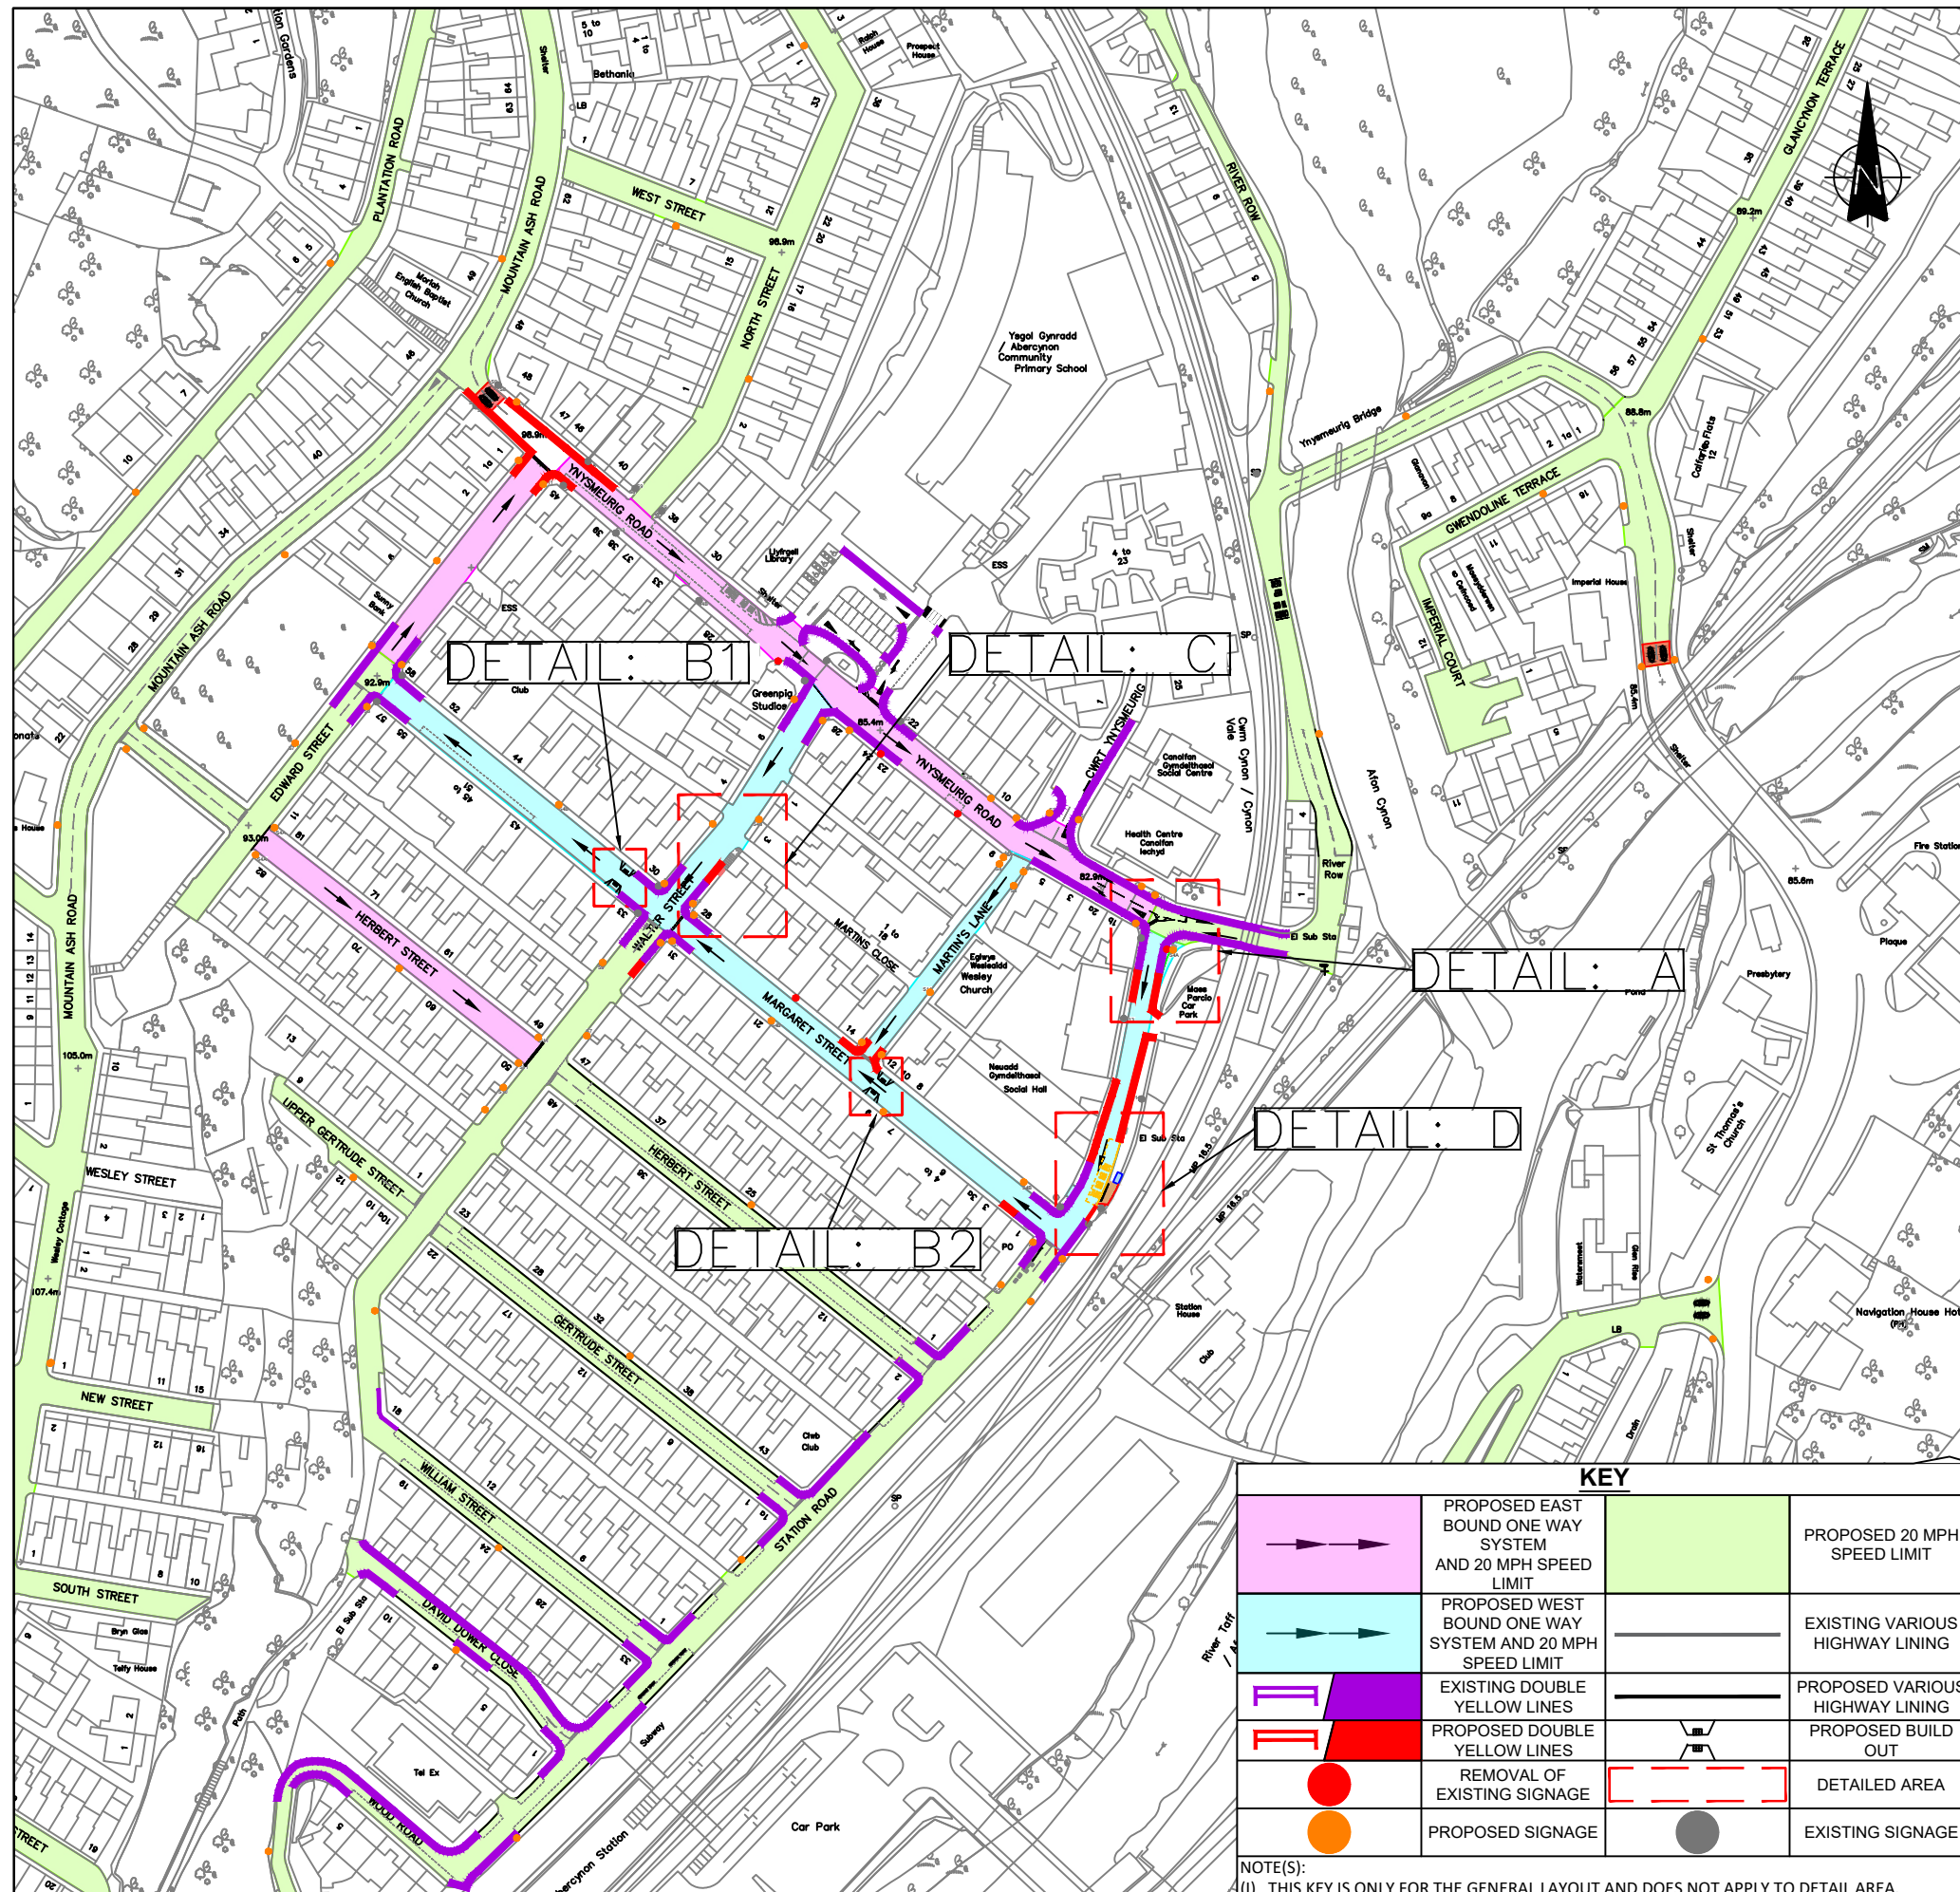

KEY			
	PROPOSED EAST BOUND ONE WAY SYSTEM AND 20 MPH SPEED LIMIT		PROPOSED 20 MPH SPEED LIMIT
	PROPOSED WEST BOUND ONE WAY SYSTEM AND 20 MPH SPEED LIMIT		EXISTING VARIOUS HIGHWAY LINING
	EXISTING DOUBLE YELLOW LINES		PROPOSED VARIOUS HIGHWAY LINING
	PROPOSED DOUBLE YELLOW LINES		PROPOSED BUILD OUT
	REMOVAL OF EXISTING SIGNAGE		DETAILED AREA
	PROPOSED SIGNAGE		EXISTING SIGNAGE

NOTE(S):
 (I) THIS KEY IS ONLY FOR THE GENERAL LAYOUT AND DOES NOT APPLY TO DETAIL AREA.
 (II) THE LOCATION OF THE SIGNAGE IS SUBJECT TO DETAILED DESIGN
 (III) THE EXISTING HIGHWAY MARKINGS ARE INDICATIVE AND ARE SHOULD ONLY BE USED FOR REFERENCING PURPOSES.

General Arrangement - Consultation Abercynon Town Centre

Cyfarwyddwr Cyfadran y Gwasanaethau Corfforaethol a Rheng Flaen,
 Cyngor Bwrdeistref Sirol Rhondda Cynon Taf,
 T Sardis, Heol Sardis, Pontypridd, CF37 1DU.

Group Director
 Corporate & Frontline Services
 Rhondda Cynon Taf County Borough Council,
 Sardis House, Sardis Road, Pontypridd, CF37 1DU.



Maint Size	A3	Tynnu Drawn	DK	Gwirió Checked	AP	Cymeradwyo Approved	TP	Dyddiad Date	20/08
Rhif y ffeil File No.	IF063	Graddfeydd Scales	NTS			Rhif y cynllun Drg. No.		G-0-2	