

ALLWEDD			
	SYSTEM UN FFORDD ARFAETHEDIG I'R DWYRAIN A THERFYN CYFLYMDR 20MYA		TERFYN CYFLYMDR 20MYA ARFAETHEDIG
	SYSTEM UN FFORDD ARFAETHEDIG I'R GORLLEWIN A THERFYN CYFLYMDR 20MYA		LLINELLAU PRIFFYRDD PRESENNOL
	LLINELLAU MELYN DWBL PRESENNOL		LLINELLAU PRIFFYRDD ARFAETHEDIG
	LLINELLAU DWBL MELYN ARFAETHEDIG		RHWYSTRAU YMWTHIOL ARFAETHEDIG
	GWAREDU ARWYDDION PRESENNOL		YR ARDAL YN FANWL
	ARWYDDION ARFAETHEDIG		ARWYDDION PRESENNOL

NODIADAU:  
 (I) MAE'R ALLWEDD YMA O'R FFURF YN GYFFREDINOL AC NID YW'N DDARLUN MANWL O'R ARDAL.  
 (II) MAE LLEOLIAD YR ARWYDDION YN AMODOL AR DDYLUNIO MANWL.  
 (III) MAE'R MARCIAU PRIFFORDD PRESENNOL YN DDANGOSOL A DYLLID EU DEFNYDDIO AM DDIBENION CYFEIRIO YN UNIG.






### Trefniant Cyffredinol - Ymgynghoriad am Ganol Tref Abercynon

Cyfarwyddwr Cyfadrn y Gwasanaethau Corfforaethol a Rheng Flaen, Cyngor Bwrdeistref Sirol Rhondda Cynon Taf, T Sardis, Heol Sardis, Pontypridd, CF37 1DU.

Group Director Corporate & Frontline Services Rhondda Cynon Taff County Borough Council, Sardis House, Sardis Road, Pontypridd, CF37 1DU.



Maint Size	A3	Tynn Drawn	DK	Gwriio Checked	AP	Cymeradwyo Approved	TP	Dyddiad Date	20/08
Rhif y ffeil File No.	IF063	Graddfeydd Scales	NTS	Rhif y cynllun Drg. No.				G-1-2	

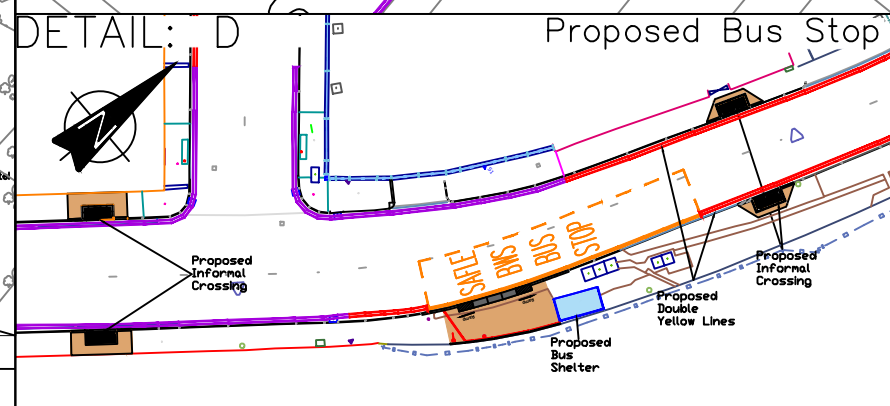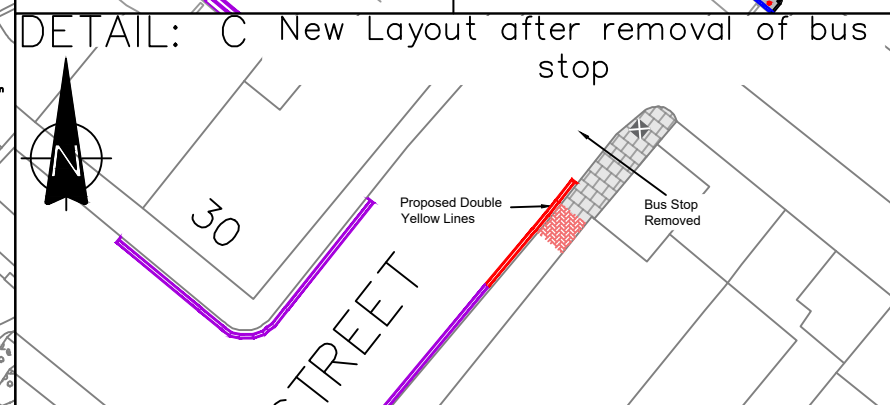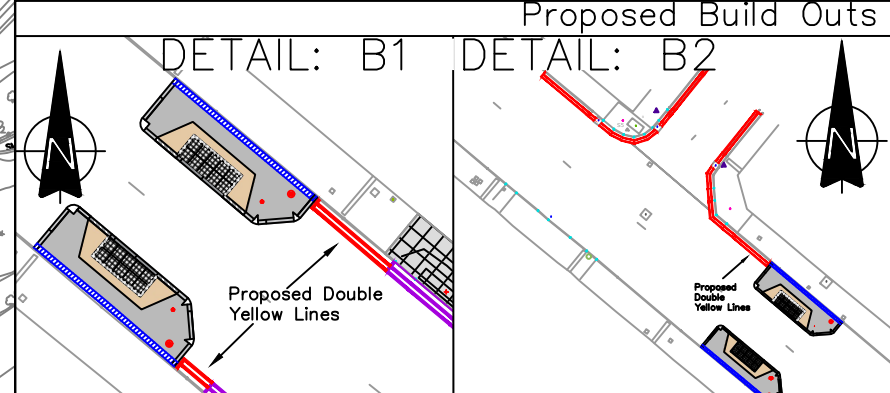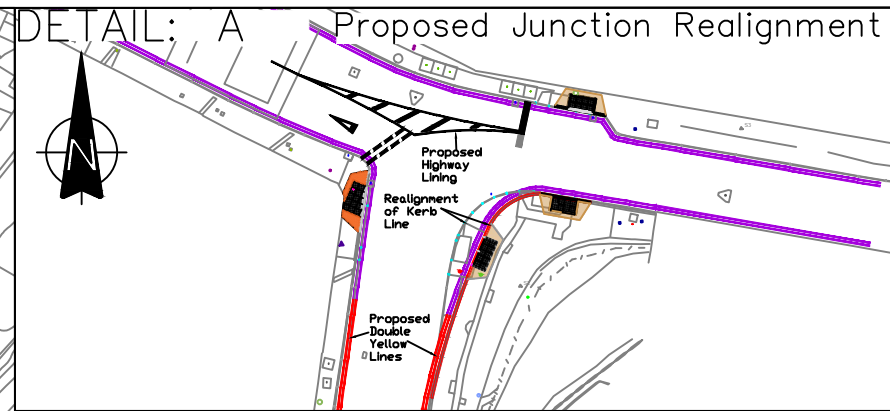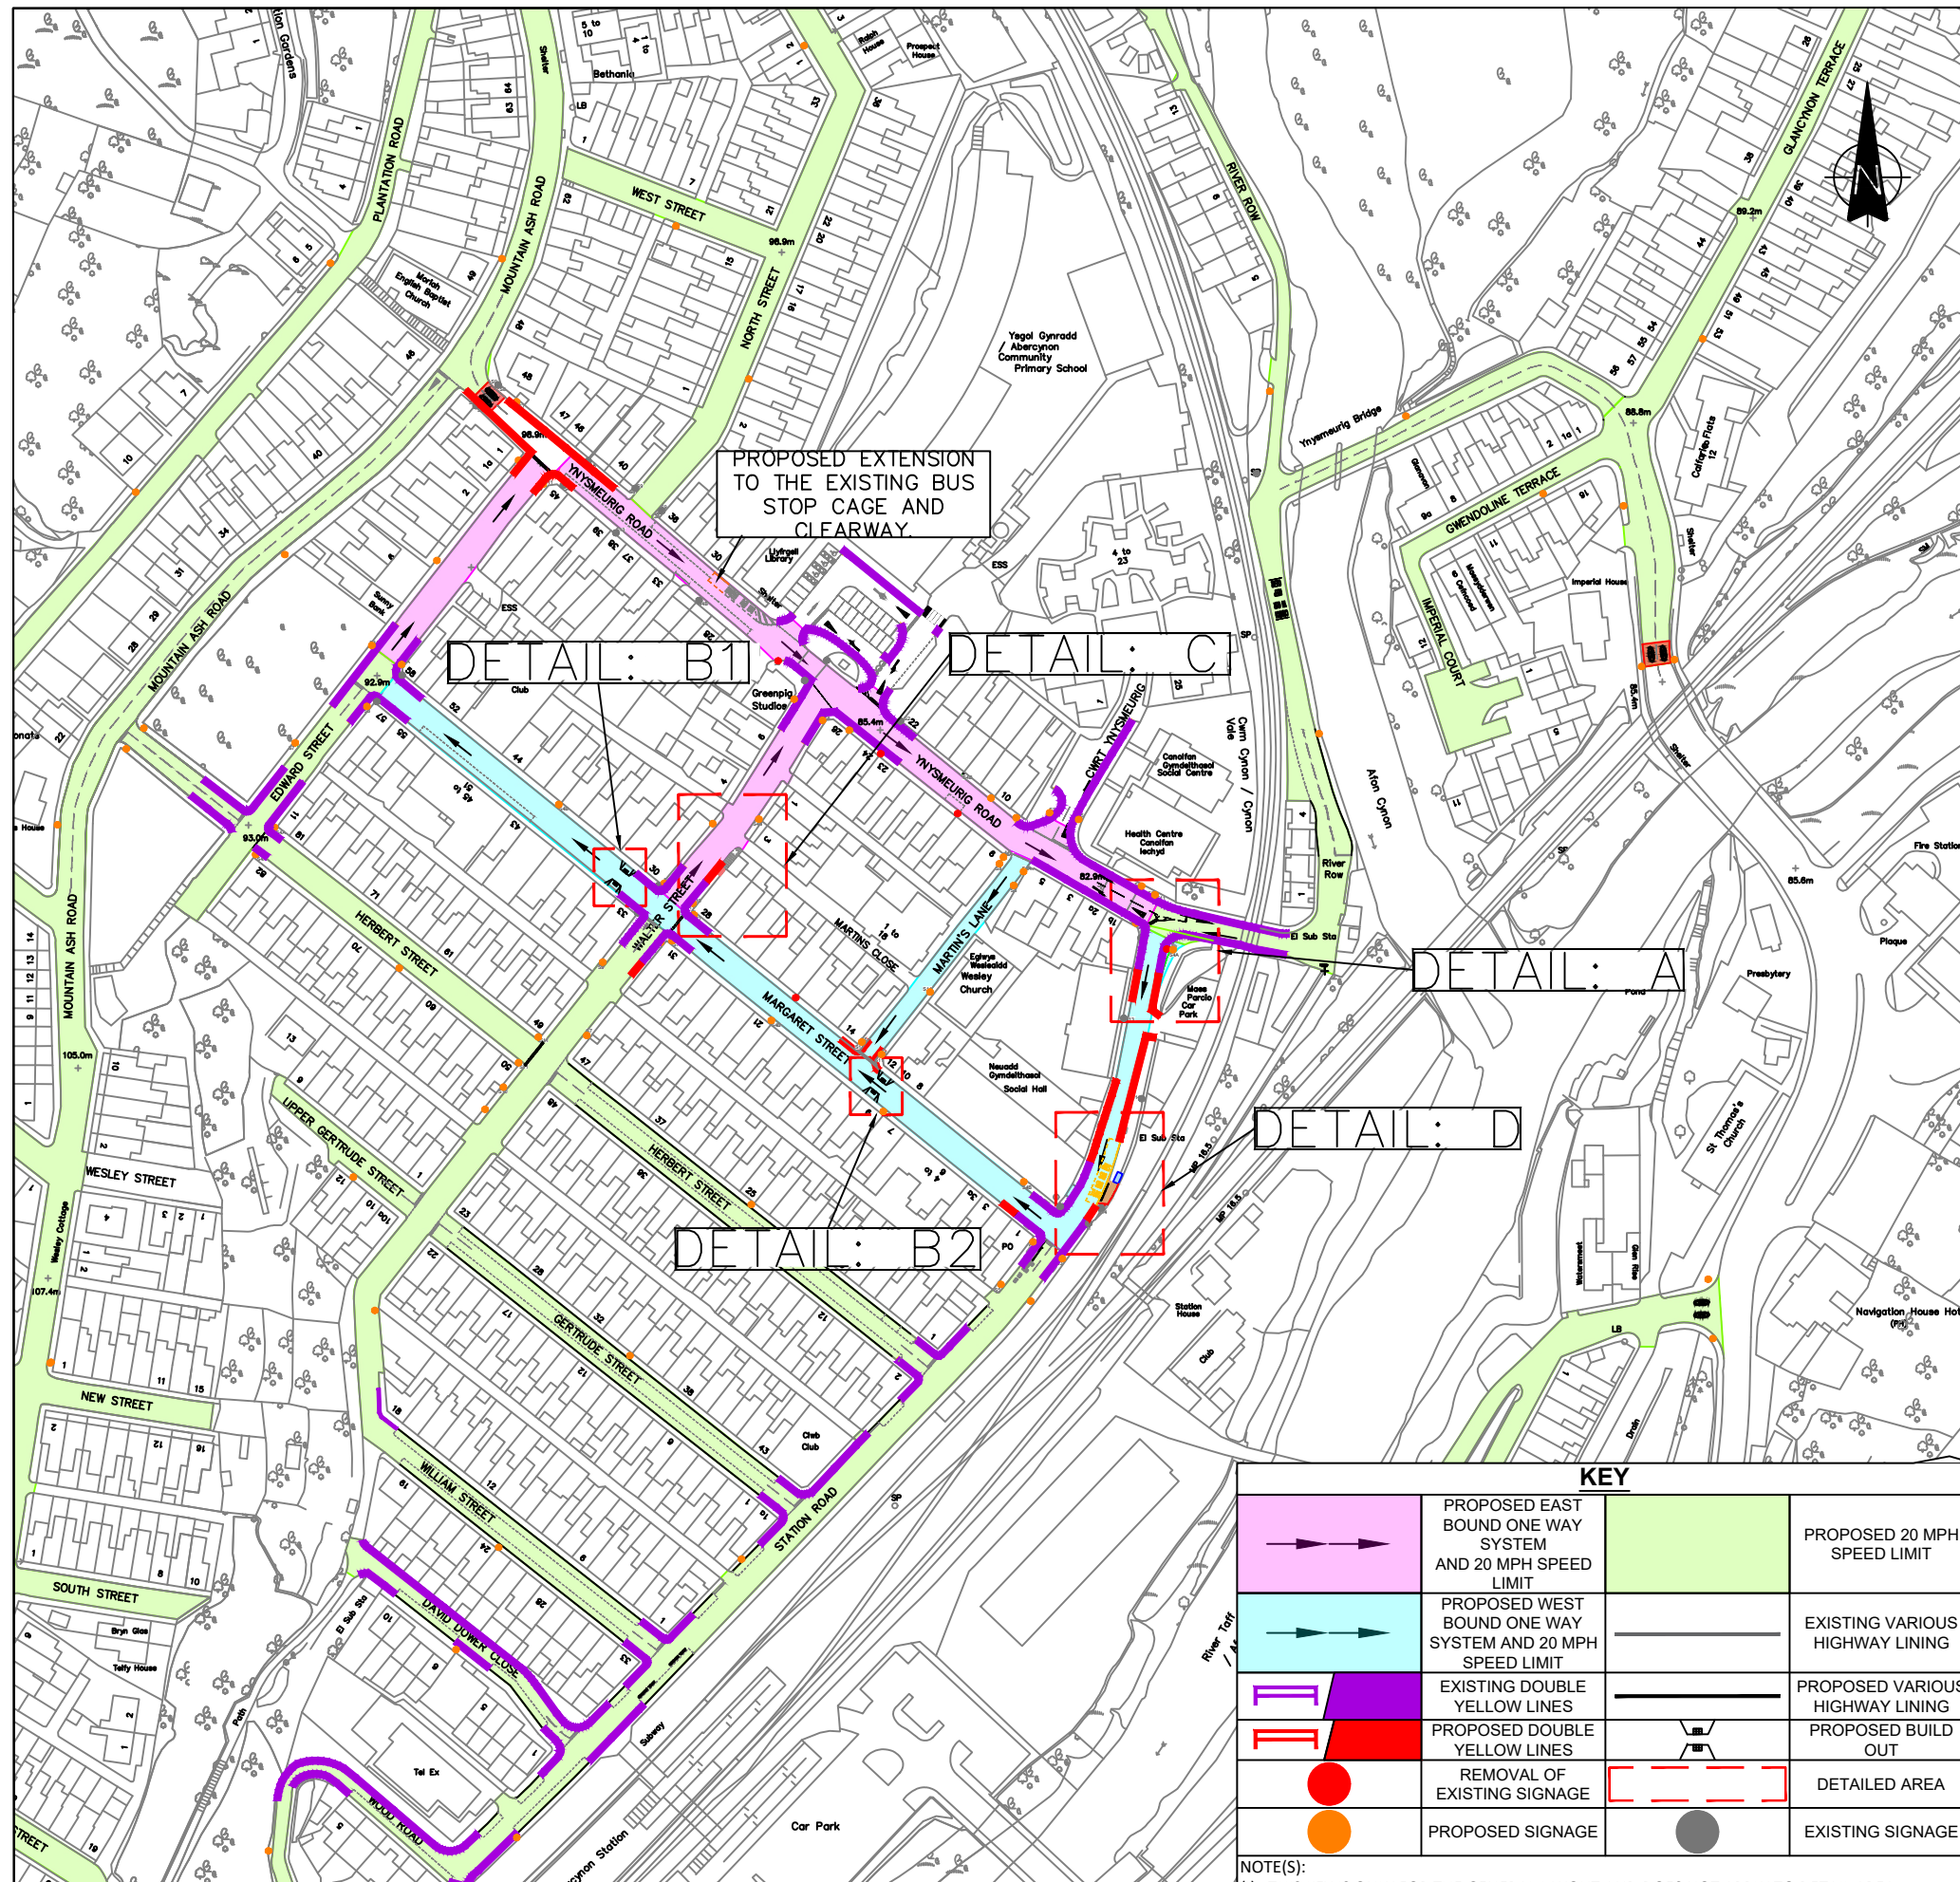

KEY			
	PROPOSED EAST BOUND ONE WAY SYSTEM AND 20 MPH SPEED LIMIT		PROPOSED 20 MPH SPEED LIMIT
	PROPOSED WEST BOUND ONE WAY SYSTEM AND 20 MPH SPEED LIMIT		EXISTING VARIOUS HIGHWAY LINING
	EXISTING DOUBLE YELLOW LINES		PROPOSED VARIOUS HIGHWAY LINING
	PROPOSED DOUBLE YELLOW LINES		PROPOSED BUILD OUT
	REMOVAL OF EXISTING SIGNAGE		DETAILED AREA
	PROPOSED SIGNAGE		EXISTING SIGNAGE

NOTE(S):  
 (I) THIS KEY IS ONLY FOR THE GENERAL LAYOUT AND DOES NOT APPLY TO DETAIL AREA.  
 (II) THE LOCATION OF THE SIGNAGE IS SUBJECT TO DETAILED DESIGN  
 (III) THE EXISTING HIGHWAY MARKINGS ARE INDICATIVE AND ARE SHOULD ONLY BE USED FOR REFERENCING PURPOSES.

General Arrangement - Consultation  
 Abercynon Town Centre

Cyfarwyddwr Cyfadran y Gwasanaethau Corfforaethol a Rheng Flaen, Cyngor Bwrdeistref Sirol Rhondda Cynon Taf, T Sardis, Heol Sardis, Pontypridd, CF37 1DU.

Group Director Corporate & Frontline Services  
 Rhondda Cynon Taf County Borough Council, Sardis House, Sardis Road, Pontypridd, CF37 1DU.



Maint Size	A3	Tynnu Drawn	DK	Gwirió Checked	AP	Cymeradwyo Approved	TP	Dyddiad Date	20/08
Rhif y ffeil File No.	IF063	Graddfeydd Scales	NTS	Rhif y cynllun Drg. No.				G-1-2	



**Allwedd**

TERFYN CYFLYMDER 20MYA ARFAETHEDIG

Terfyn Cyflymder Arfaethedig 20MYA  
Carnetown, Abercynon

Cyfarwyddwr Cyfadran y  
Gwasanaethau Corfforaethol a  
Rheng Flaen,  
Cyngor Bwrdeistref Sirof  
Rhondda Cynon Taf,  
T Sardis, Heol Sardis,  
Pontypridd, CF37 1DU.



Group Director  
Corporate & Frontline  
Services  
Rhondda Cynon Taf  
County Borough Council,  
Sardis House, Sardis  
Road, Pontypridd,  
CF37 1DU.

Maint Size	A3	Tynnu Drawn	DK	Gwrio Checked	AP	Cymeradwyo Approved	TP	Dyddiad Date	20/08
Rhif y ffeil File No.	IF063	Graddfeydd Scales	NTS			Rhif y cynllun Drg. No.		G-0-4	

Yn seiliedig ar fapiau'r Arolwg Ordhans gyda chaniatâd Rheolwr Llyfrfa Ei Mawrthdi. © Hawffraint y Goron. Dim atgynhyrchu heb awdurdod yn torri Hawffraint y Goron ac mae'n bosibl bydd hyn yn arwain at erlyniad neu achos cyfreithiol. Rhif trwydded CBS Rhondda Cynon Taf 100023458



**Key**

PROPOSED 20 MPH SPEED LIMIT

Proposed 20M MPH Speed Limit  
Carnetown, Abercynon


Cyfarwyddwr Cyfadrn y  
Gwasanaethau Corfforaethol a  
Rheng Flaen,  
Cyngror Bwrdeistref Sirol  
Rhondda Cynon Taf,  
T Sardis, Heol Sardis,  
Pontypridd, CF37 1DU.



Group Director  
Corporate & Frontline  
Services  
Rhondda Cynon Taf  
County Borough Council,  
Sardis House, Sardis  
Road, Pontypridd,  
CF37 1DU.

Maint Size	A3	Tynnu Drawn	DK	Gwirio Checked	AP	Cymeradwyo Approved	TP	Dyddiad Date	20/08
Rhif y ffeil File No.	IF063	Graddfeydd Scales	NTS	Rhif y cynllun Drg. No.				G-0-4	

Reproduced from the Ordnance Survey mapping with the permission of the Controller of Her Majesty's Stationery Office © Crown copyright. Unauthorised reproduction infringes Crown copyright and may lead to prosecution or civil proceedings. Rhondda Cynon Taf CBC Licence No. 100023452

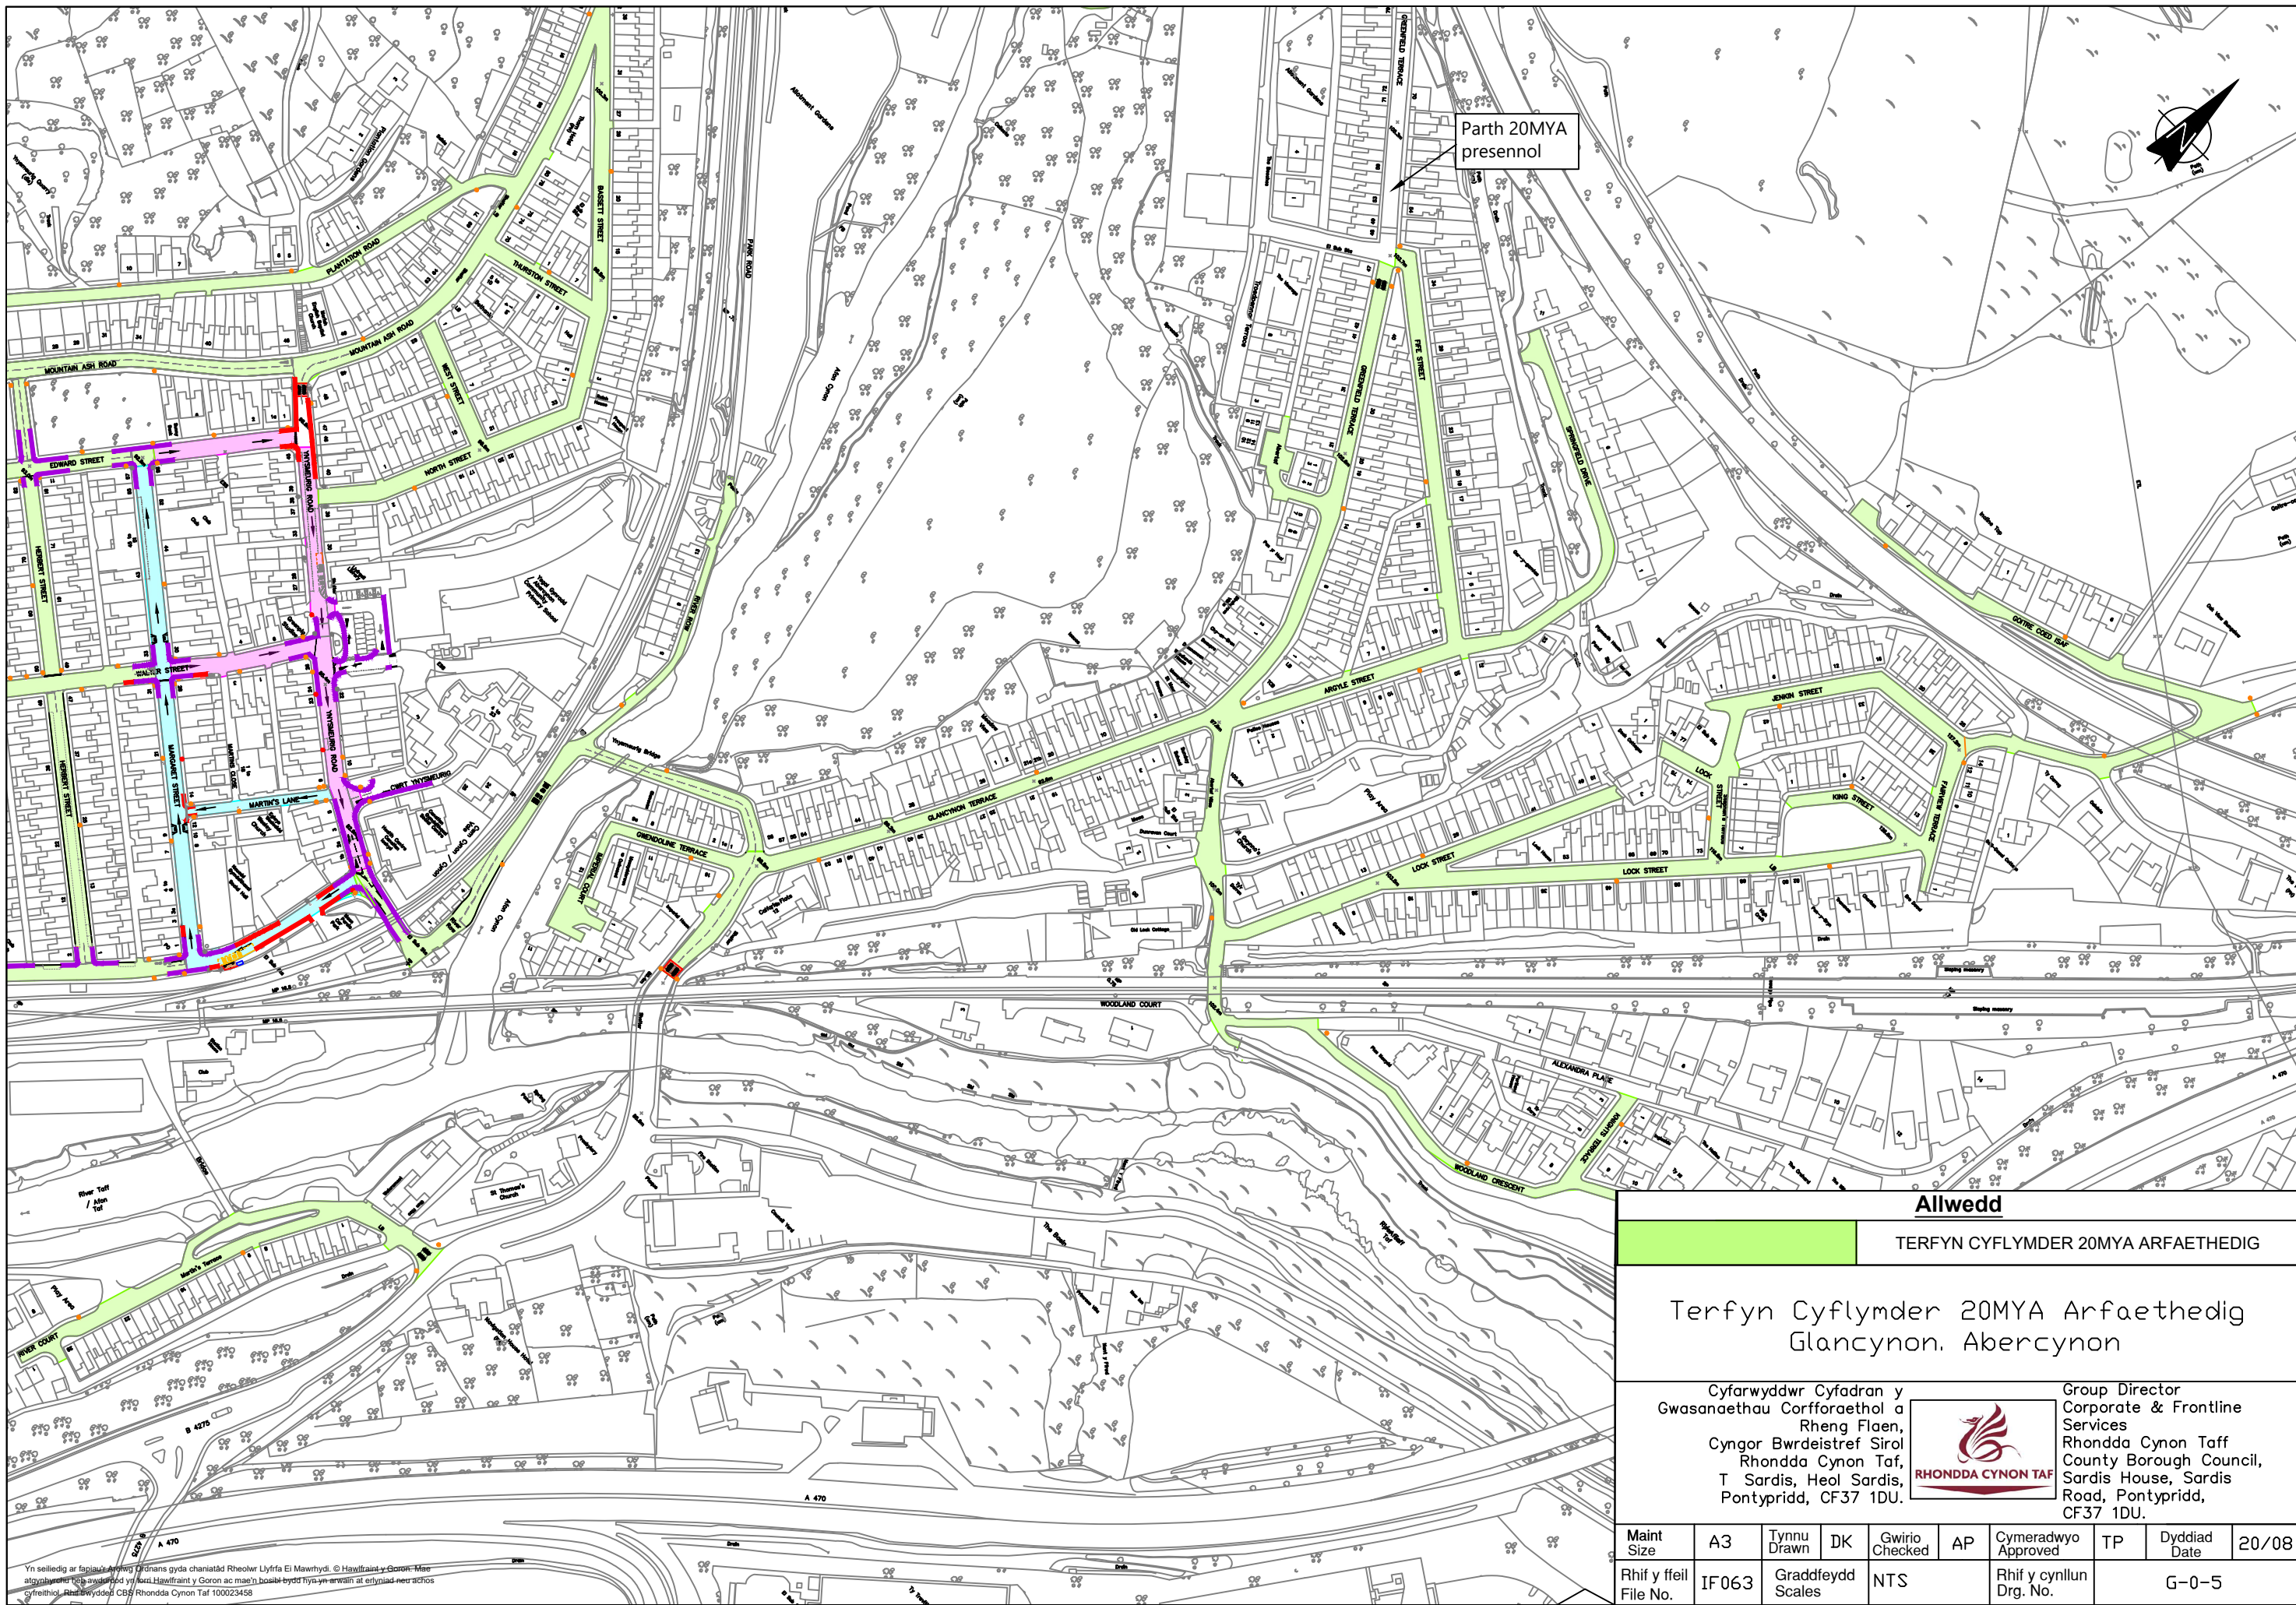

Parth 20MYA  
presennol



**Allwedd**

TERFYN CYFLYMDER 20MYA ARFAETHEDIG

Terfyn Cyflymder 20MYA Arfaethedig  
Glancynon. Abercynon


Cyfarwyddwr Cyfadran y  
Gwasanaethau Corfforaethol a  
Rheng Flaen,  
Cynor Bwrdeistref Sirol  
Rhondda Cynon Taf,  
T Sardis, Heol Sardis,  
Pontypridd, CF37 1DU.



Group Director  
Corporate & Frontline  
Services  
Rhondda Cynon Taf  
County Borough Council,  
Sardis House, Sardis  
Road, Pontypridd,  
CF37 1DU.

Maint Size	A3	Tynnu Drawn	DK	Gwriio Checked	AP	Cymeradwyo Approved	TP	Dyddiad Date	20/08
Rhif y ffeil File No.	IF063	Graddfeydd Scales	NTS			Rhif y cynllun Drg. No.		G-0-5	


Yn seiliedig ar fapiau Afnwg Cŵmans gyda chaniatâd Rheolwr Llyfrfa El Mawrthdy. © Hyswllt aist y Goron. Mae atgofrestru'n hyswllt y Goron ac mae'n bosibl bydd tŷ yn erwin at ofynnol ariannol.  
Cyfrithiol, Rheddydd CBS Rhondda Cynon Taf 100023458

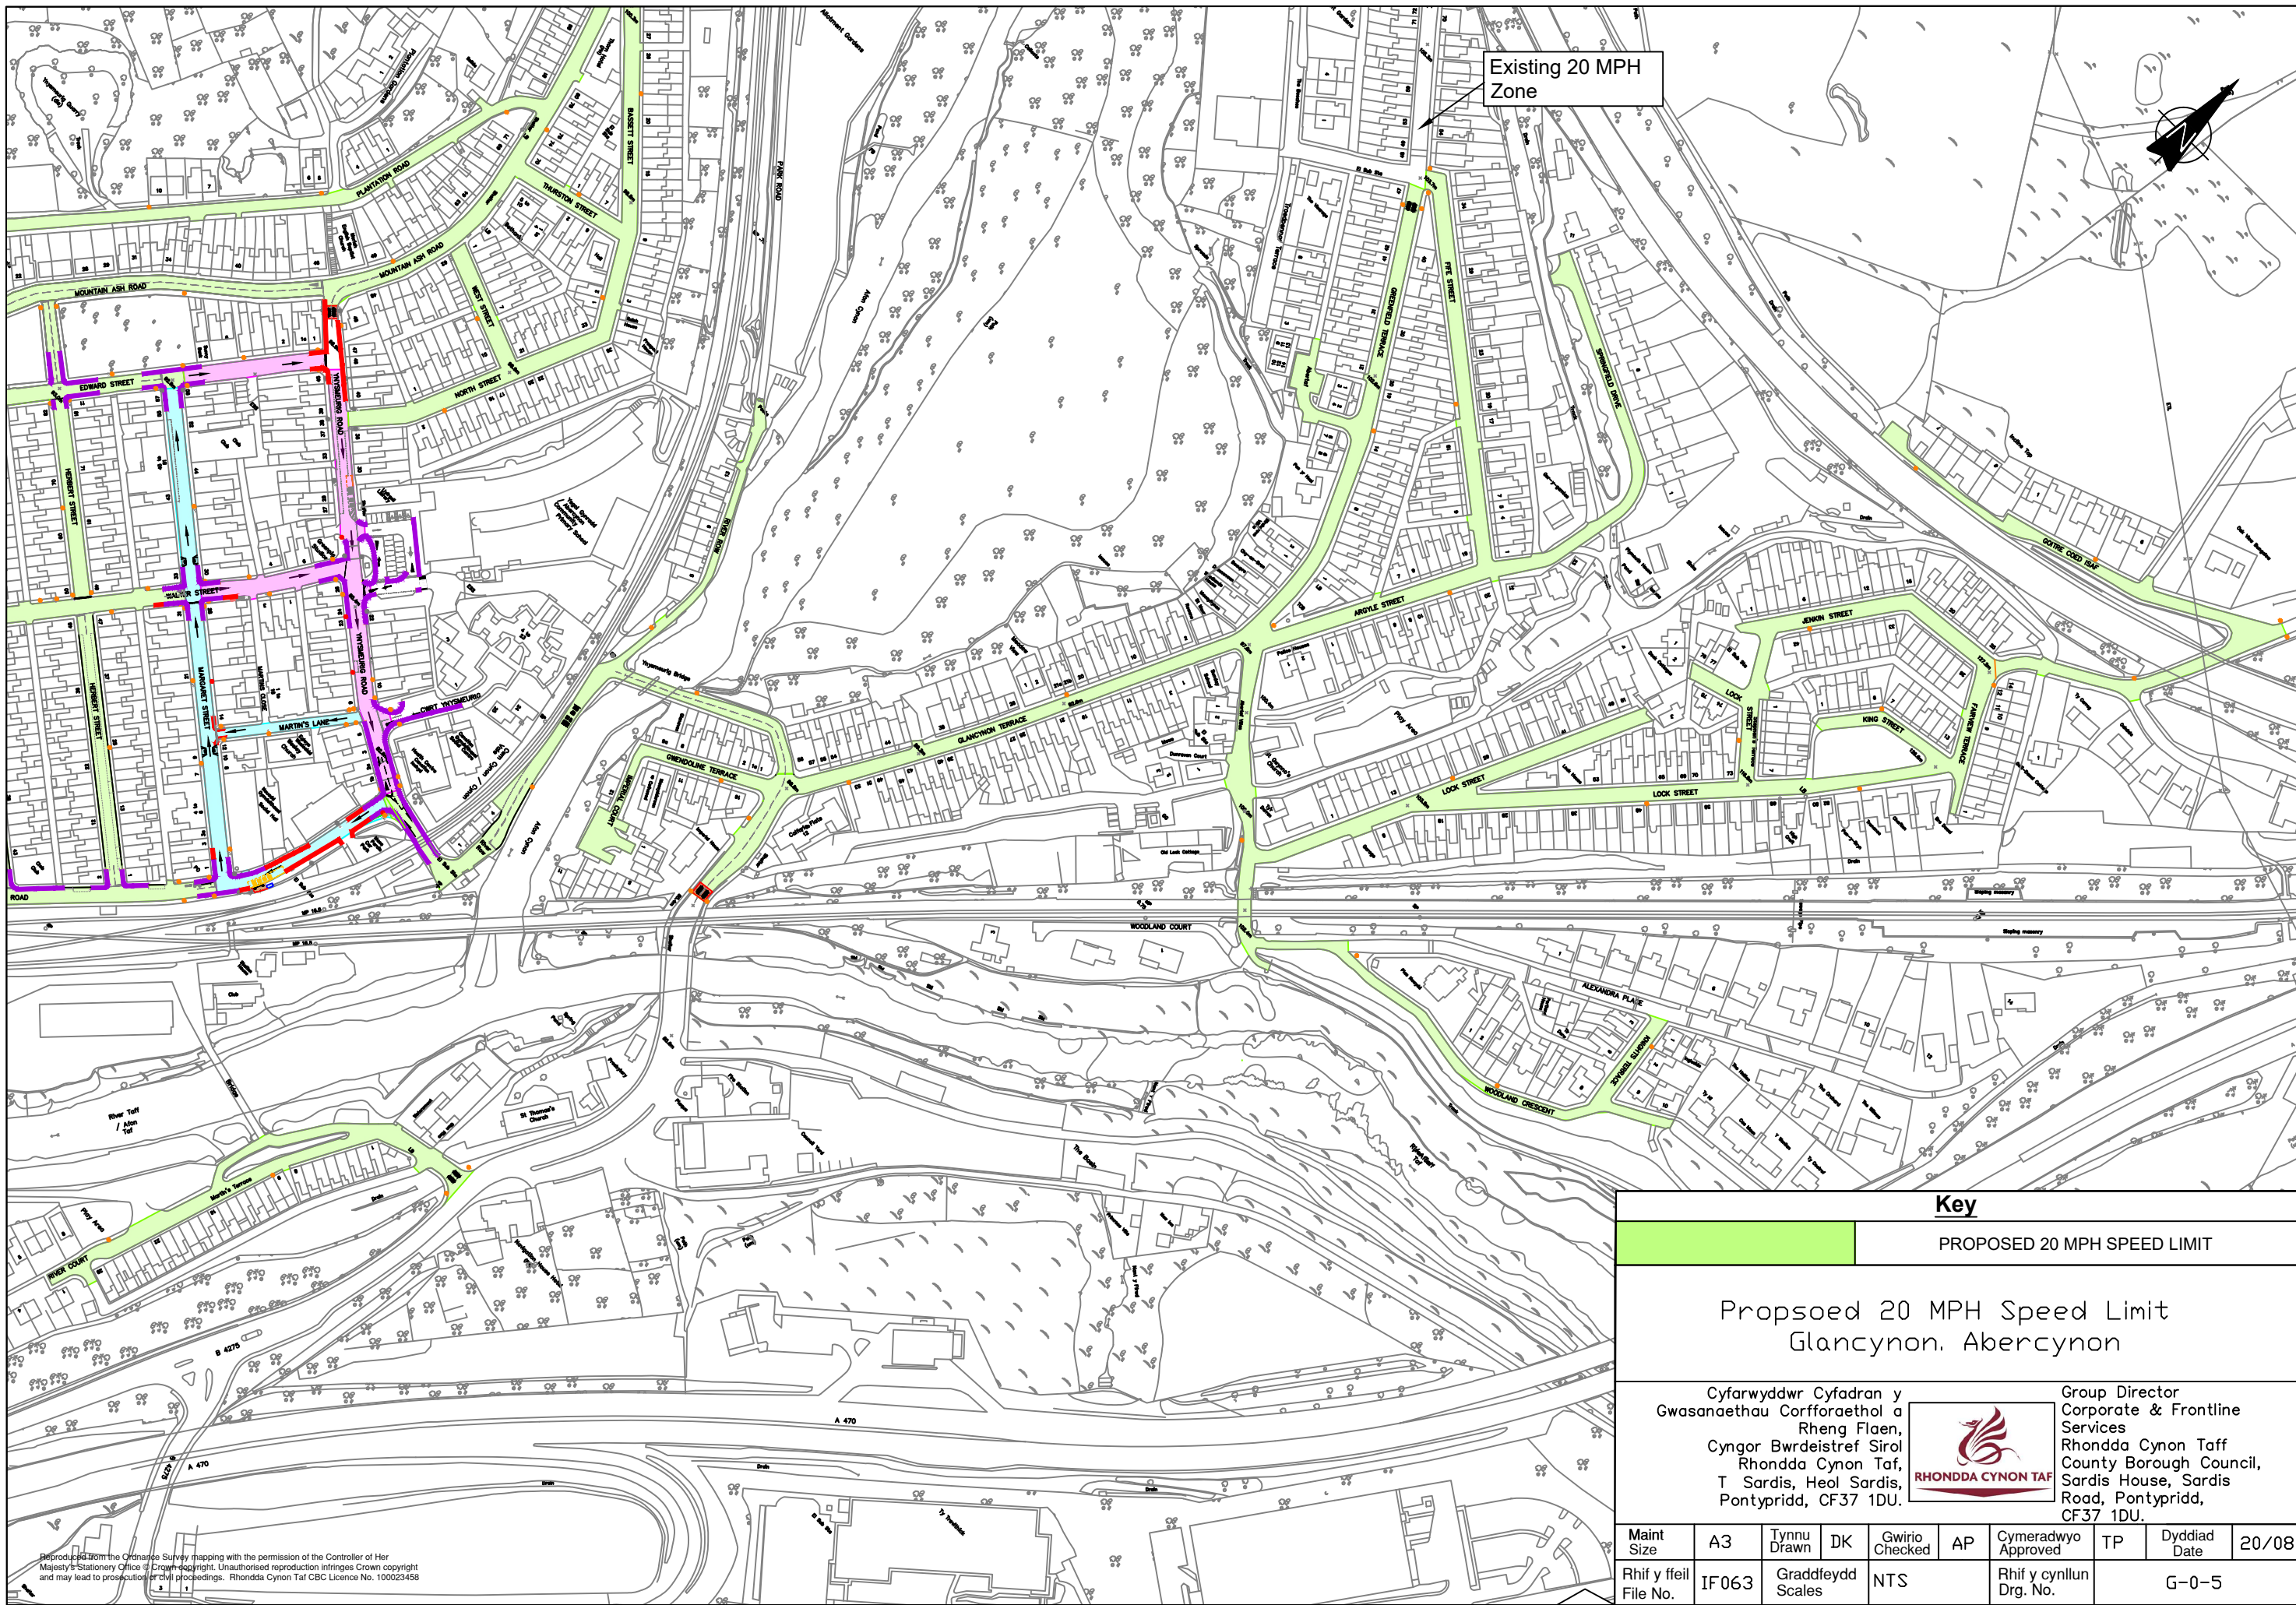

Existing 20 MPH Zone



**Key**

 PROPOSED 20 MPH SPEED LIMIT

Proposed 20 MPH Speed Limit  
Glancynon, Abercynon

Cyfarwyddwr Cyfadrn y  
Gwasanaethau Corfforaethol a  
Rheng Flaen,  
Cyngor Bwrdeistref Siral  
Rhondda Cynon Taf,  
T Sardis, Heol Sardis,  
Pontypridd, CF37 1DU.




Group Director  
Corporate & Frontline  
Services  
Rhondda Cynon Taf  
County Borough Council,  
Sardis House, Sardis  
Road, Pontypridd,  
CF37 1DU.

Maint Size	A3	Tynnw Drawn	DK	Gwiriw Checked	AP	Cymeradwyo Approved	TP	Dyddiad Date	20/08
Rhif y ffeil File No.	IF063	Graddfeydd Scales	NTS			Rhif y cynllun Drg. No.			G-0-5

Produced from the Ordnance Survey mapping with the permission of the Controller of Her Majesty's Stationery Office. Copyright. Unauthorised reproduction infringes Crown copyright and may lead to prosecution or civil proceedings. Rhondda Cynon Taf CBC Licence No. 100023458



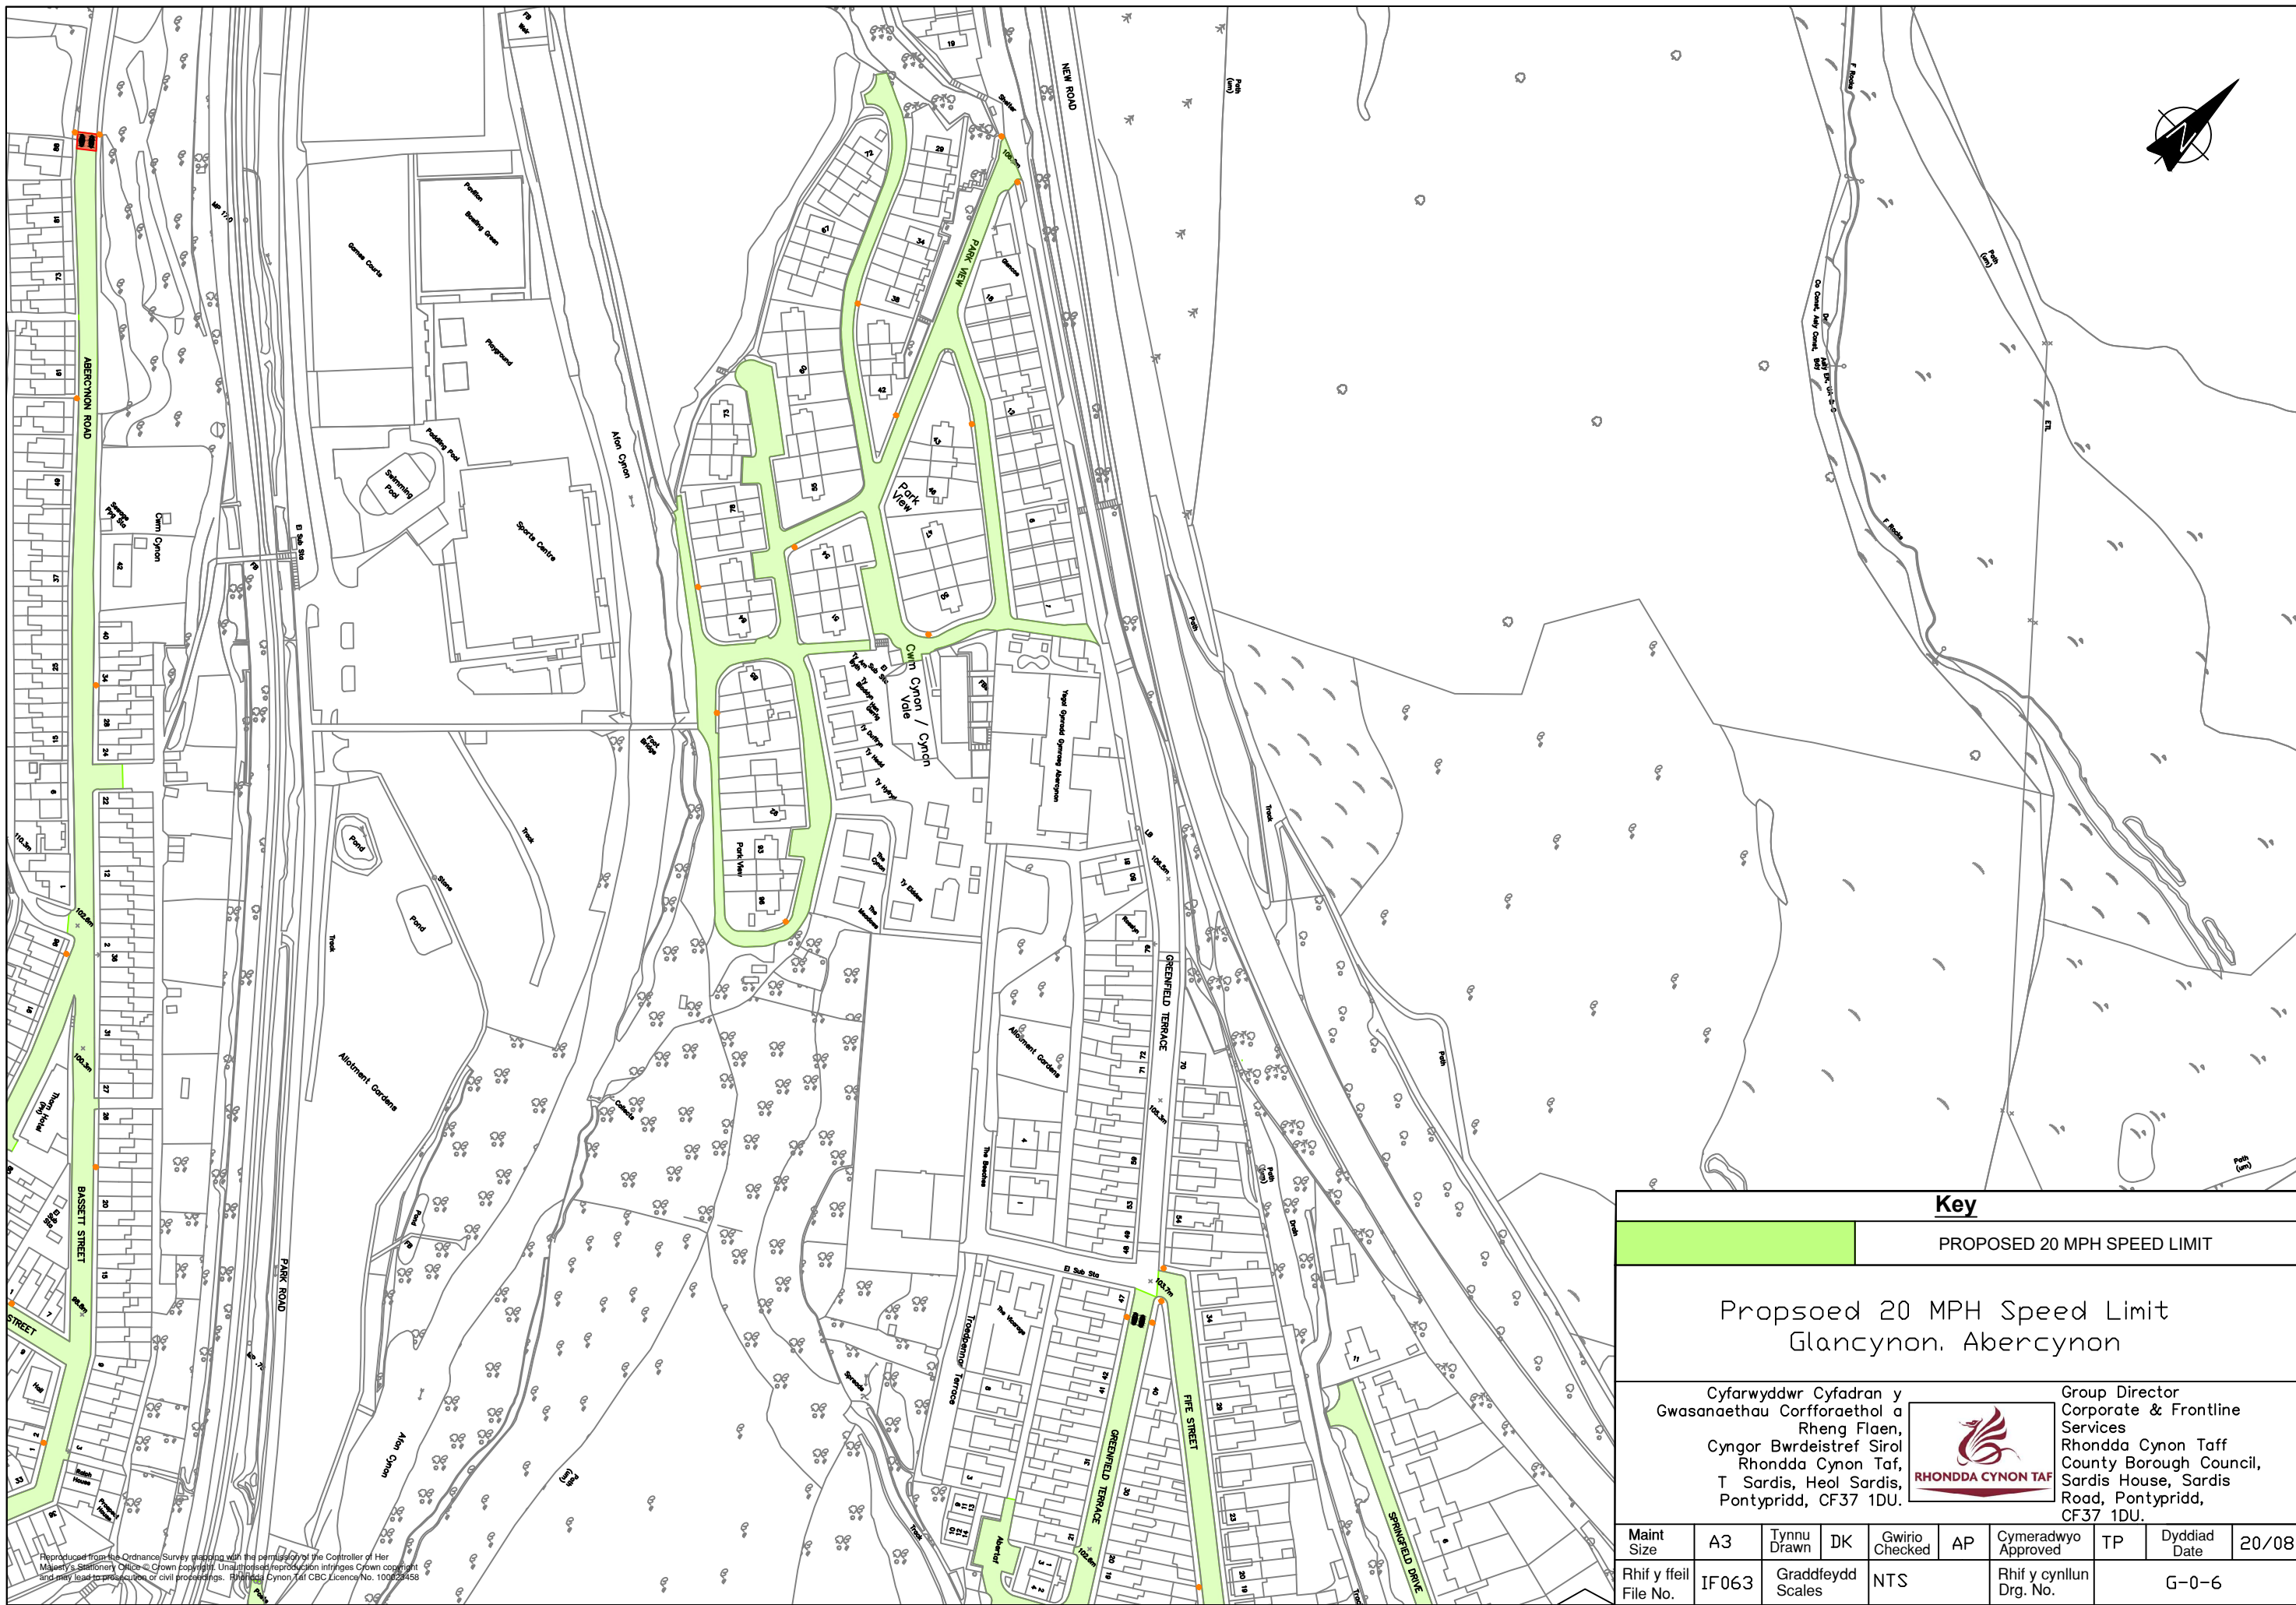

**Key**

PROPOSED 20 MPH SPEED LIMIT

Proposed 20 MPH Speed Limit  
Glancynon, Abercynon

Cyfarwyddwr Cyfadran y  
Gwasanaethau Corfforaethol a  
Rheng Flaen,  
Cyngor Bwrdeistref Siral  
Rhondda Cynon Taf,  
T Sardis, Heol Sardis,  
Pontypridd, CF37 1DU.



Group Director  
Corporate & Frontline  
Services  
Rhondda Cynon Taf  
County Borough Council,  
Sardis House, Sardis  
Road, Pontypridd,  
CF37 1DU.

Maint Size	A3	Tynnu Drawn	DK	Gwiri Checked	AP	Cymeradwyo Approved	TP	Dyddiad Date	20/08
Rhif y ffeil File No.	IF063	Graddfeydd Scales	NTS			Rhif y cynllun Drg. No.		G-0-6	

Reproduced from Ordnance Survey mapping with the permission of the Controller of Her Majesty's Stationery Office. © Crown copyright. Unauthorised reproduction infringes Crown copyright and may lead to prosecution or civil proceedings. Rhondda Cynon Taf CBC Licence No. 100029458