


NODER
 Cyn dechrau ar unrhyw waith rhaid gwirio'r holl ddimensiynau ar y safle. Rhaid rhoi gwybod ar unwaith i'r Swyddog sy'n goruchwyllo am unrhyw anghysondebau yn y llun yma.

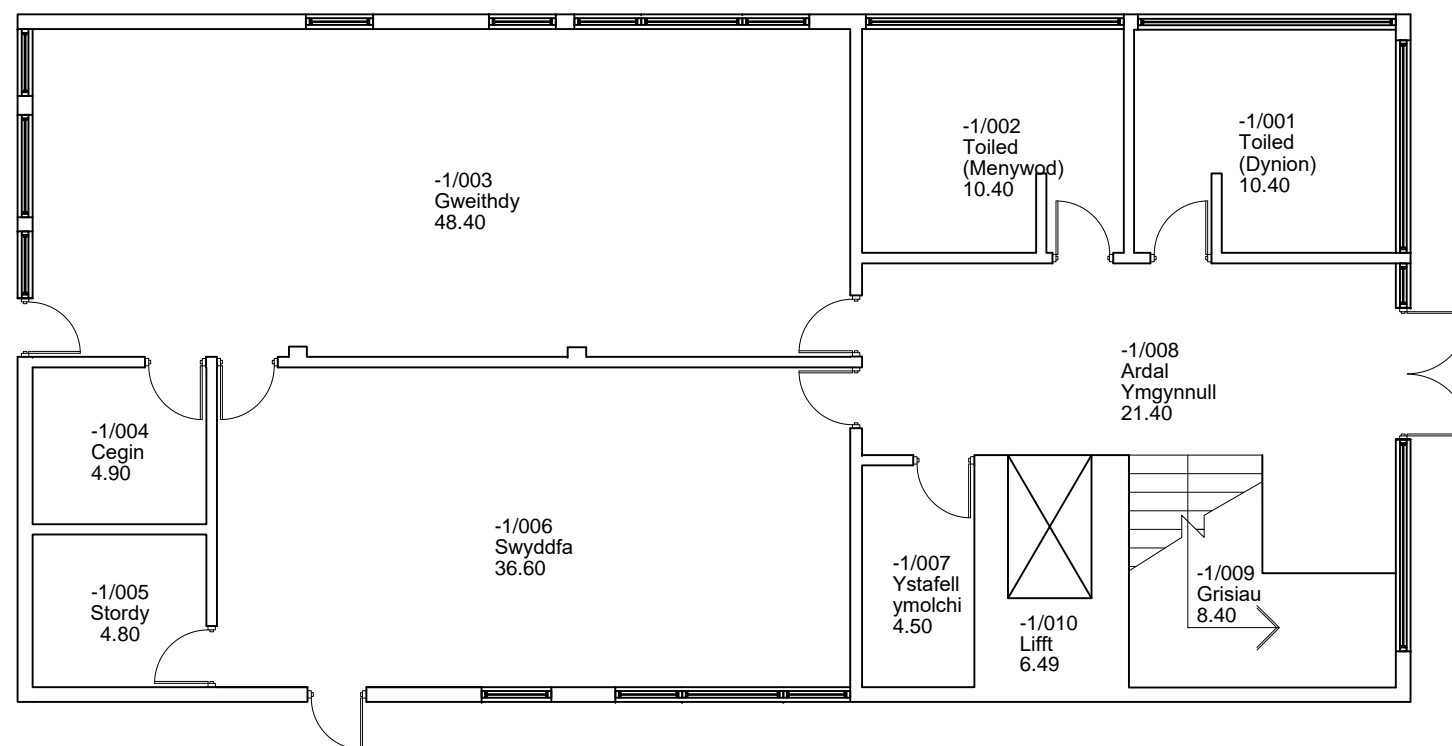

Rheoli Asedau

<p>RHONDDA CYNON TAF</p>	<p>Eiddo'r Cyngor Cyngor Bwrdeistref Sirol Rhondda Cynon Taf Canolfan Menter y Cymoedd Parc Hen Lofa'r Navigation Abercynon CF45 4SN 01443 665732</p>
	<p>GWAITH Canolfan Oriau Dydd Tŷ Teifi</p>

DISGRIFIAD			
Llawr Isaf			
Dyluniwyd gan JSH	Graddfa 1/100	Dyddiad 30/10/03	Weddi wirio gan TRIBAL
Rhif y darlun 13098-01			Fersiwn rhif