


NODER
 Cyn dechrau ar unrhyw waith rhaid gwirio'r holl ddimensiynau ar y safle. Rhaid rhoi gwybod ar unwaith i'r Swyddog sy'n goruchwylio am unrhyw anghysondebau yn y llun yma.

13098/ 01
 Canolfan Oriau Dydd Tŷ Teifi
 13098/ 01/ 01
 Prif Adeilad

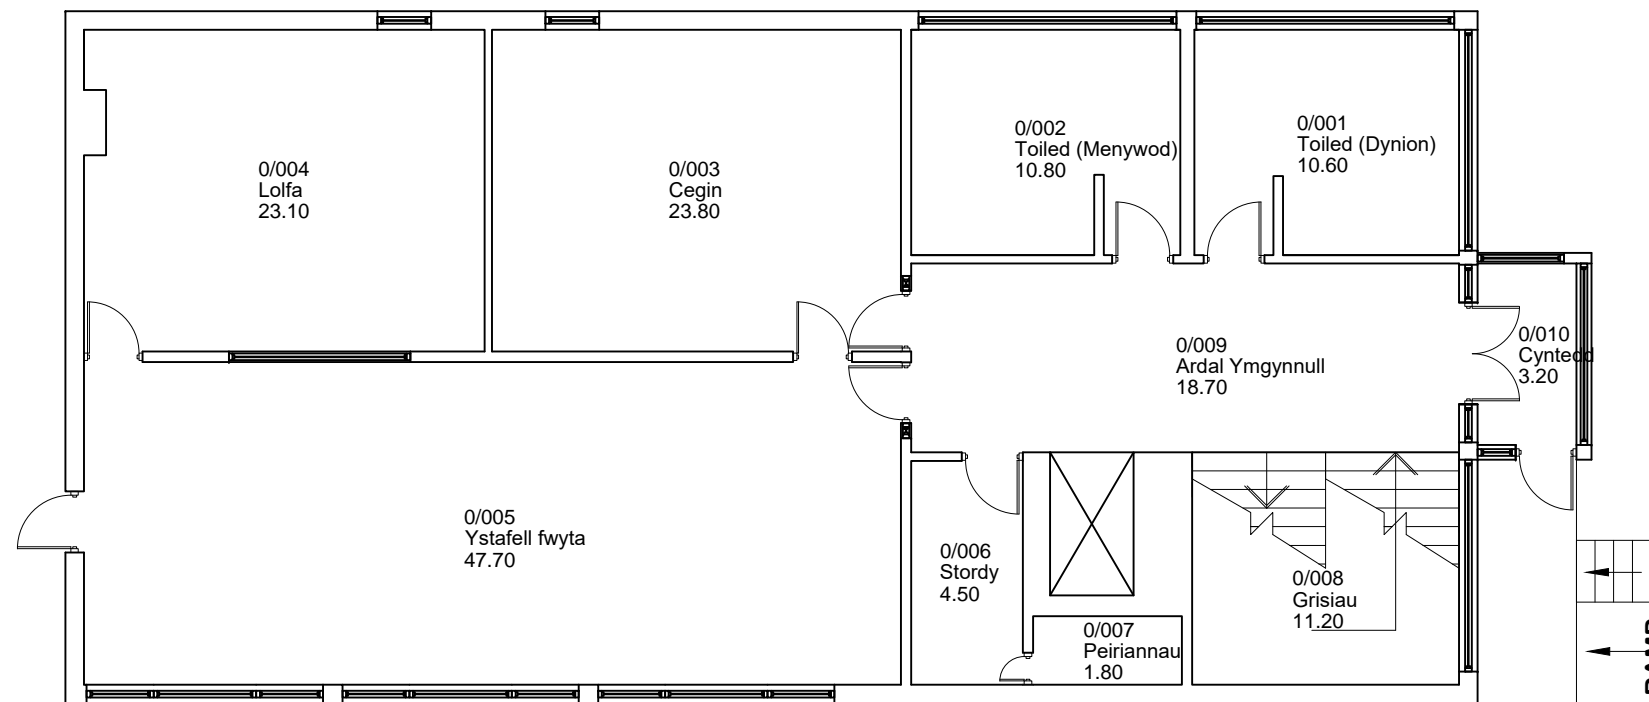

Rheoli Asedau



Eiddo'r Cyngor
 Cyngor Bwrdeistref Sirol Rhondda
 Cynon Taf
 Canolfan Menter y Cymoedd
 Parc Hen Lofa'r Navigation
 Abercynon
 CF45 4SN
 01443 665732

GWAITH
 Canolfan Oriau Dydd Tŷ Teifi

DISGRIFIAD
 Llawr Gwaelod

Dyluniwyd gan JSH	Graddfa 1/100	Dyddiad 30/10/03	Weddi wirio gan TRIBAL
Rhif y darlun 13098-01			Fersiwn rhif