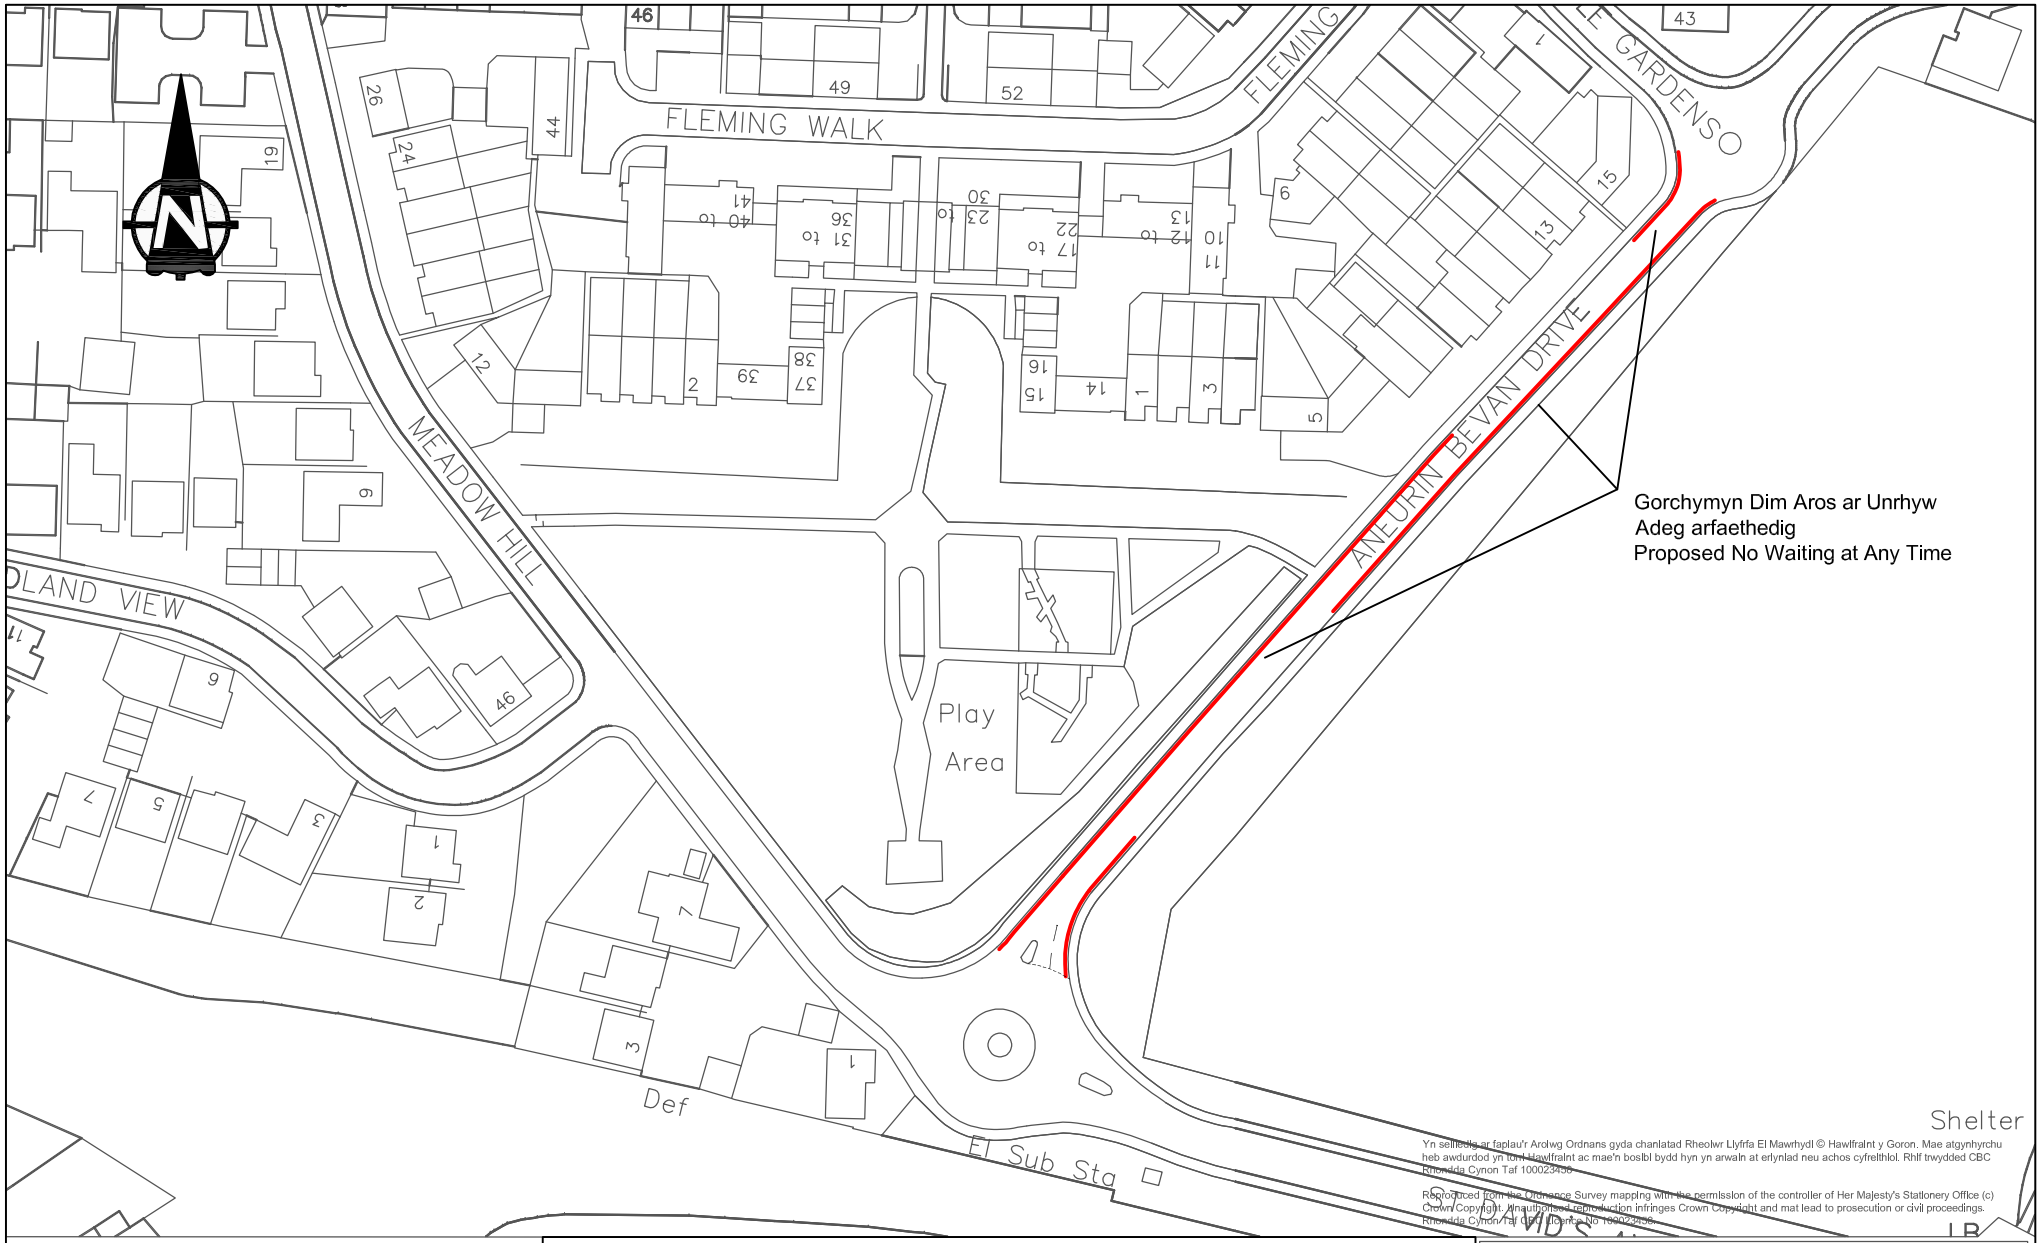


Yn seiliedig ar faplau'r Arolwg Ordnans gyda chanlatad Rheolwr Llyfrfa El Mawrhydi © Hawlfraint y Goron. Mae atgynhyrchu heb awdurdod yn torri hawlfraint ac mae'n bosibl bydd hyn yn arwain at erlynlad neu achos cyfreithlol. Rhif trwydded CBC Rhondda Cynon Taf 100023436.

Reproduced from the Ordnance Survey mapping with the permission of the controller of Her Majesty's Stationery Office (c) Crown Copyright. Unauthorised reproduction infringes Crown Copyright and mat lead to prosecution or civil proceedings. Rhondda Cynon Taf CBC licence No 100023436.

Group Director
Corporate and
Frontline Services,
Rhondda Cynon Taf
County Borough Council,
Sardis House, Sardis Road,
Pontypridd, CF37 1DU.

Cyfarwyddwr Cyfadran y
Gwasanaethau Corfforaethol
a Rheng Flaen,
Cyngor Bwrdeistref Sirol
Rhondda Cynon Taf,
Ty Sardis, Sardis Road,
Pontypridd, CF37 1DU.

# Gorchymyn Dim Aros ar Unrhyw Adeg arfaethedig
## Aneurin Bevan Drive
## Prohibition of Waiting at Any Time

| | | | | | | | | | |
|---|---|---|---|---|---|---|---|---|---|
| Size Maint | A4 | Drawn Tynnu | | Checked Gwirio | | Approved Cymeradwyo | | Date Dyddiad | 01/19 |
| File No. Rhif y ffeil | IF101 | Scales Graddfeydd | | 1:1250 | | Drg. No. Rhif y cynllun | | 101-2 | |

Gorchymyn Dim Aros ar Unrhyw Adeg arfaethedig
Proposed Mo Waiting at Any Time

| Rev No | Amendment Details | Date | Made | Check | App |
|---|---|---|---|---|---|
| | | | | | |