


© Hawlfraint y Goron [a hawliau cronfa ddata] 2019 OS LA100023458. Rhoddir trwydded ddirymiadwy, anghyfyngedig a heb freindal i chi i weld y data trwyddedig at ddibenion anfasnachol am y cyfnod y mae ar gael gan RCT. Ni chewch gopio, is-dwyddedu, dosbarthu na gwerthu unrhyw ran o'r data hwn i drydydd partion mewn unrhyw flurf.

© Crown copyright [and database rights] 2019 OS LA100023458. You are permitted to use this data solely to enable you to respond to, or interact with, the organisation that provided you with the data. You are not permitted to copy, sub-licence, distribute or sell any of this data to third parties in any form.

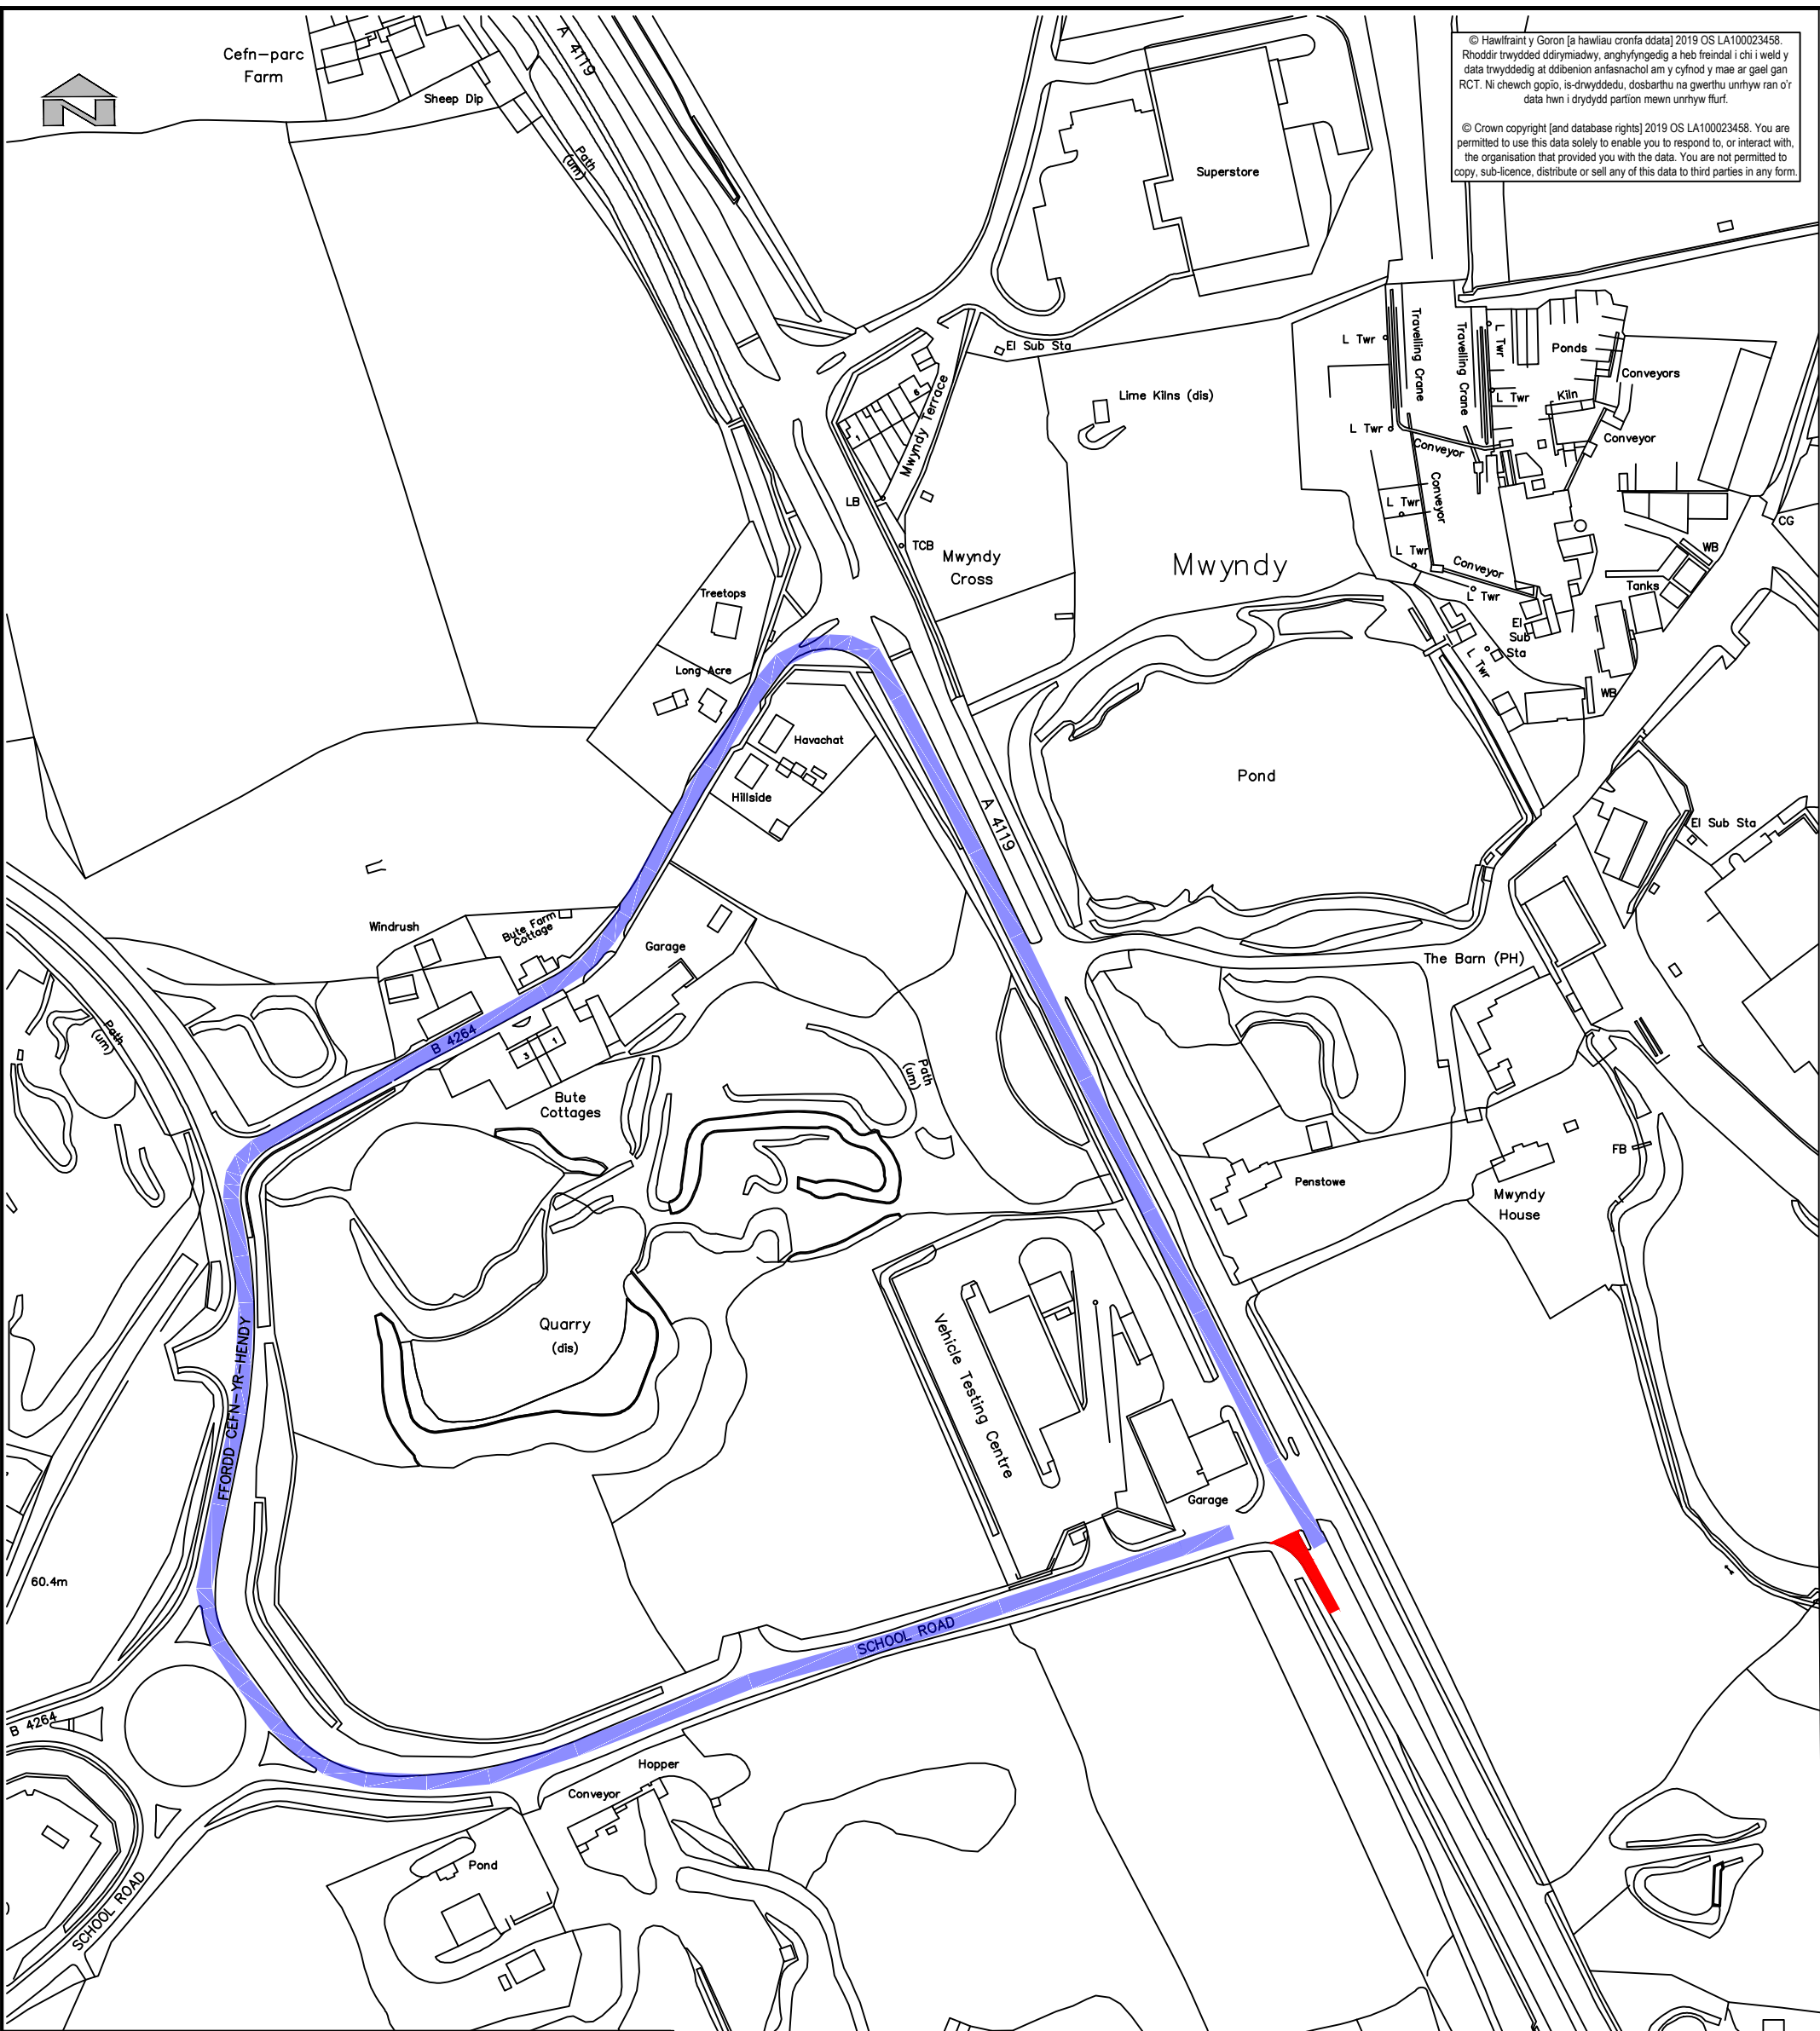

**Allwedd/Key**

█ Rhan o'r ffordd sy'n cau  
Section of Road to be Closed

█ Llwybr amgen/Alternative Route



RHONDDA CYNON TAF  
GWASANAETHAU RHENG-FLAEN

RHONDDA CYNON TAF  
FRONTLINE SERVICES

**UNED RHEOLI TRAFFIG / TRAFFIC MANAGEMENT**  
Ty Sardis/Sardis House, Heol Sardis/Sardis Road, Pontypridd, CF37 1DU  
Ffôn/Tel: 01443 425001 Ffacs/Fax: 01443 490414

Teitl y Llun/ Dwg Title

**Gorchymyn Traffig (Dros Dro) / Temporary Traffic Order**  
**A4119 Ffordd Llantrisant, Groesfaen**  
**A4119 Llantrisant Road, Groesfaen**

Manylion Adolygiad/Revision Details		Gan/By	Dyddiad/Date	Adolygiad/Revision
Rhif y Proiect/ Project No.	Graddfa/ Scale @ A3		Dyddiad/ Date	
<b>T106</b>	<b>NTS</b>		<b>2023</b>	
Rhif y Llun/ Dwg No.	Adolygiad/ Revision			
<b>T106-1221-1</b>				
Paratowyd gan/ Prepared by:	Gwiriwyd gan/ Checked by:	Cymeradwywyd gan/ Approved by:		
<b>RM</b>	<b>DK</b>	<b>AP</b>		

Print Date: 19/06/2023 15:41:03